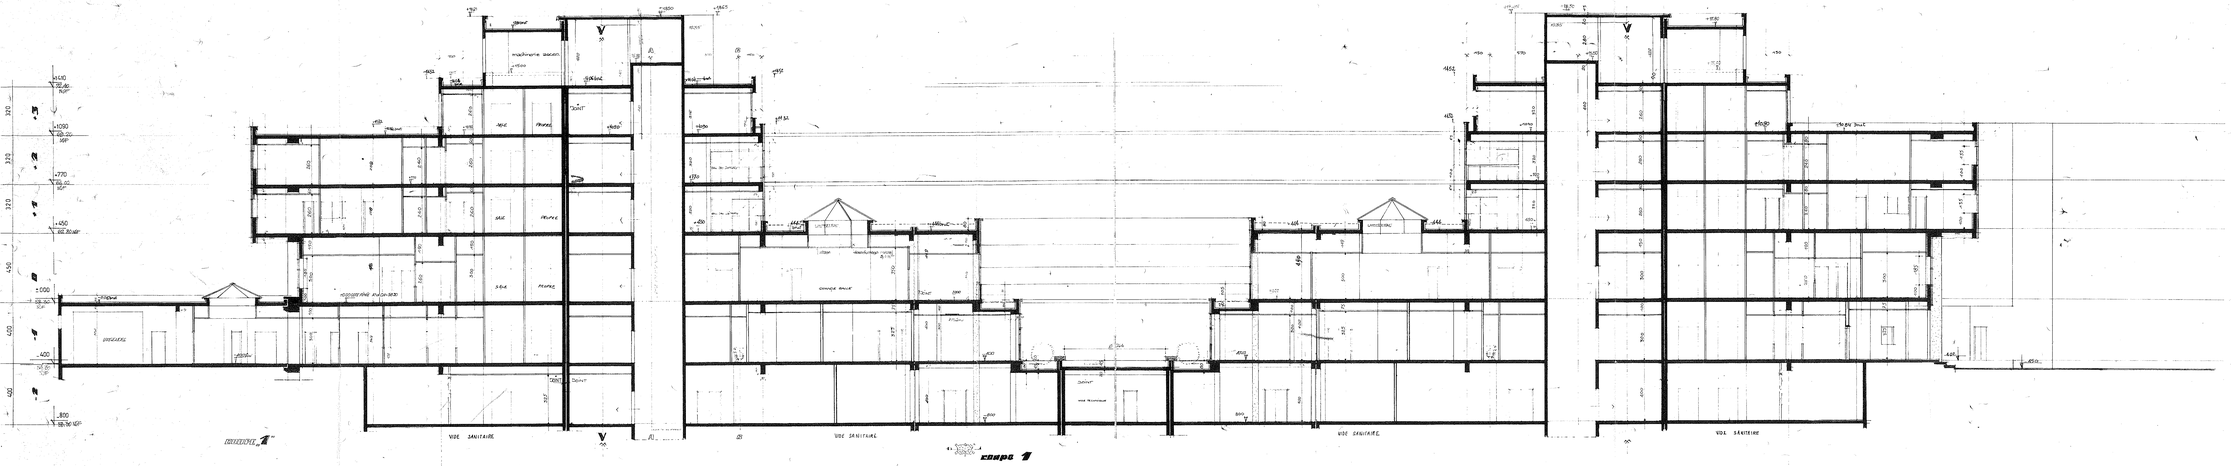

NOTA:
L'ORIGINE 10.00 DES NIVEAUX FIGURES SUR LES PLANS CORRESPOND AU NIVEAU 36,50 NGF

MODIFICATIONS	N°	DATE

NOUVEL HOPITAL DE MONTIMARAN

C.H. GENERAL DE BEZIERS

COUPE SCHEMATIQUE LONGITUDINALE

N° 200

date. Mai 1991 echl. 1/100

CONDUCTEUR D'OPERATION : D.D.A.F. de l'Hérault
1, Place Chaptal - 34000 MONTPELLIER
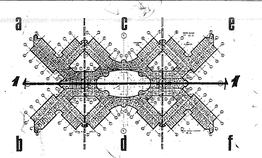
MAITRE D'OEUVRE :
ARCHITECTES ASSOCIES : VALENTIN-TOUSSET-ZAGRADSKY
D. IGNOVICI assistant
3 bis, rue Charcot 92200 NEUILLY/SEINE
47.45.70.00.
BET- CHOUSET-MICHEL-TOURRE
15, Passage Lonjon 34000 MONTPELLIER
67.66.06.88
B. E. T. ASSOCIES : OHET Parc Club des Aygalades
15, Bd du Capitaine Gèze - 13013 MARSEILLE CEDEX 14
91.02.90.00
GLI Central Bureau
18, rue Pierre Semard 34500 - BEZIERS
67.30.11.22
BUREAU DE CONTROLE : APAVE B.D. 58 34950 - CAPTEN
67.65.72.80