

Caractéristiques du Tableau

Conditions d'environnement

Localisation:

Extérieur ☐ Extérieur abrité ☐ Intérieur ☐ Local électrique ☒ Gaine ☐

Encombrement disponible (l x h x p) : Non Définie

Caractéristiques de l'enveloppe

Système :

Châssis ☐ Coffret universelle ☐ Coffret étanche ☐ Coffret Modulaire ☒

Degré de protection min. : IP 31 IK 02

Accès au raccordement :

Avant ☒ Arrière ☐

Réserve Disponible :

30%

Arrivée des canalisations :

Alimentation	
Haut ☒	Bas ☐

Départs	
Haut ☒	Bas ☒

Commandes	
Haut ☒	Bas ☐

Pose du tableau :

Au Mur ☐ Au sol sans socle ☒ Au sol avec socle ☐

Habillage avant :

Aucun ☐ Porte ☐ Plastron ☒ Porte + Plastron ☐

Habillage arrière :

Panneau ☒ Porte ☐

Serrure :

Aucune ☒ Avec clé standard fabricant ☐ Avec clé N° ☐

Mode de raccordement et de repérage

Raccordement des câbles puissances:

Bornes à cages ☐ Cosses ☒

Raccordement des câbles de petite section :

Bornes à vis ☒ Bornes à ressort ☐ Directe ☐

Repérage

- Etiquettes collées sur portes étiquettes
- Etiquettes circuits normaux : Noir sur fond Blanc
- Etiquettes circuits secours : Blanc sur fond Bleu
- Etiquettes d'avertissement : Blanc sur fond Rouge

CENTRE HOSPITALIER DE BEZIERS SITE DE PERREAL

**Boulevard Ernest PERREAL
34500 BEZIERS**


F	31/05/2016	Y.C.	T.F.	Changement de régime de Neutre	Phase : DOE
E	11/07/2013	Y.C.	T.F.	Intégration CMP, Pinède2, Ect.. + Parafoudre	
D	29/06/98	Y.C.	P.G.	DOE Rénovation PERREAL	
A	09/12/97	Y.C.	P.G.	Première édition	
Indice	Date	Initiales	Initiales	Remarques :	Plan : 15-G-RJ-10
	d'émission	Dessiné par	Vérifié par		

TABLEAU GENERAL BASSE TENSION SITE DE PERREAL

C:\Logos\somiteg.jpg	AGENCE DE BEZIERS	
	Domaine de Poussan le Haut	Tel. 04 67 28 06 81
	RD14, Route de Lespignan	Fax. 04 67 28 29 14
	34500 Béziers	E-Mail: Somiteg2@Wanadoo.fr

Maîtrise d'Ouvrage : CENTRE HOSPITALIER DE BEZIERS Direction des Services Techniques 2 rue Valentin Haüy BP 740 345525 BEZIERS CEDEX	Maîtrise d'Oeuvre :
BET :	Bureau de Contrôle :

DESIGNATION DES DEPARTS		ARRIVEE SECTEUR EDF		ARRIVEE SECOURS GROUPE ELECTROGENE		ALIMENTATION AUXILIAIRES DE CONTROLES DU TGBT			PARAFoudre TYPE I	PARAFoudre TYPE II	ALIMENTATION BATTERIE DE CONDENSATEURS
-------------------------------	--	---------------------------	--	---	--	---	--	--	----------------------	-----------------------	--

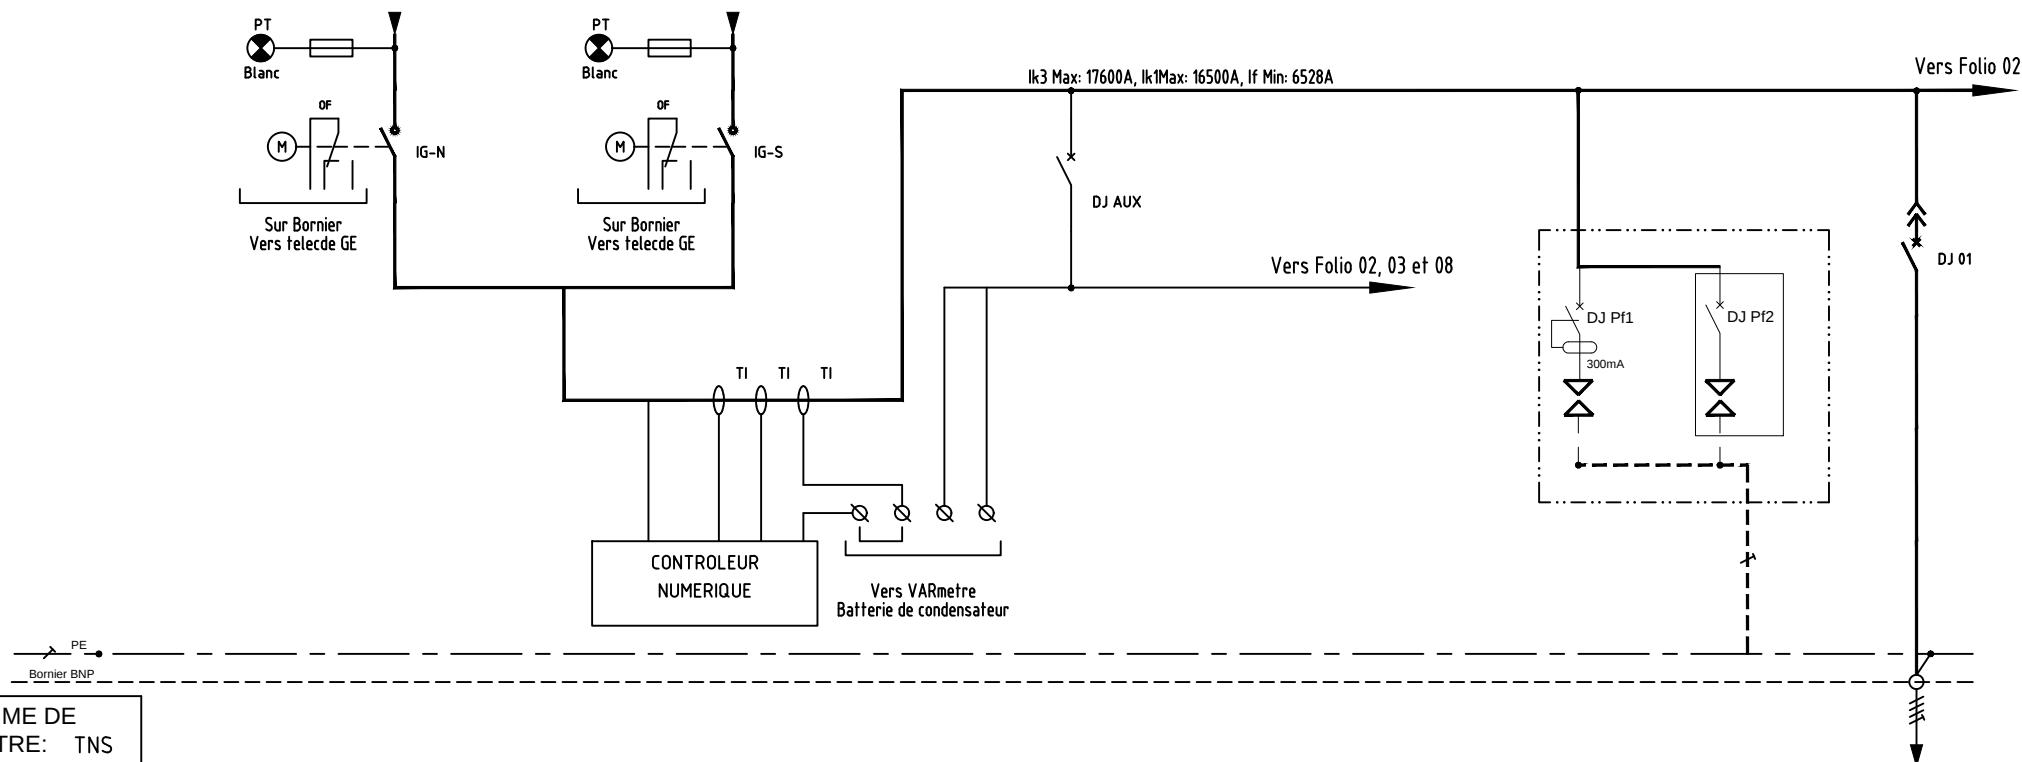


REGIME DE NEUTRE: TNS											
Rep. Circuit		ARR. NORM		ARR. SECO.		TGBT-AUX			PFR Type 1	PFR Type 2	TGBT-01
Puissance (VA)		800KVA		800KVA		100VA					120KVAR
Type de liaison						DIRECTE			Parafoudre	Parafoudre	DIRECTE
I absorbé Ib		1250A		1250A		0.4A					174A
Type de protec.		INTER		INTER		C60L			NG125L	iQuick PRD 20r	NS400N STR23SE
Nombre de pôles		4P		4P		2P 2D			4P 4D	4P 4D	3P 3D
I Réglage Ir		1250A		1250A		16A			80A		260A
Imag. ou courbe						B			C	C	2600A
Type de câbles		U1000 AR02V		U1000 AR02V							U1000 AR02V
Section (mm2)		3×3×300+2×300+150		3×4×300+2×300+150							3×1×120 + 25
L (m)									0.5m	0.5m	10m
L Max Prot. (m)											
Δ U% en Aval											
Remarques									Parafoudre à Cartouche PRD1r Master	Parafoudre à Cartouche PRD20r	

DESIGNATION DES DEPARTS	ALIMENTATION PRINCIPALE BAT. ABE SUR TD.01	ALIMENTATION PRINCIPALE BAT. CDF SUR TD.02	ALIMENTATION PRINCIPALE BAT. HIJ SUR TD.03	ALIMENTATION PRINCIPALE BAT. K SUR TD.04	ALIMENTATION PRINCIPALE MAISON DE RETRAITE Sur AGBT PINEDE	RESERVE EQUIPEE	RESERVE EQUIPEE	RESERVE EQUIPEE	RESERVE EQUIPEE	RESERVE EQUIPEE	
-------------------------------	---	---	---	---	--	--------------------	--------------------	--------------------	--------------------	--------------------	--

Depuis Folio 01

Vers Folio 03

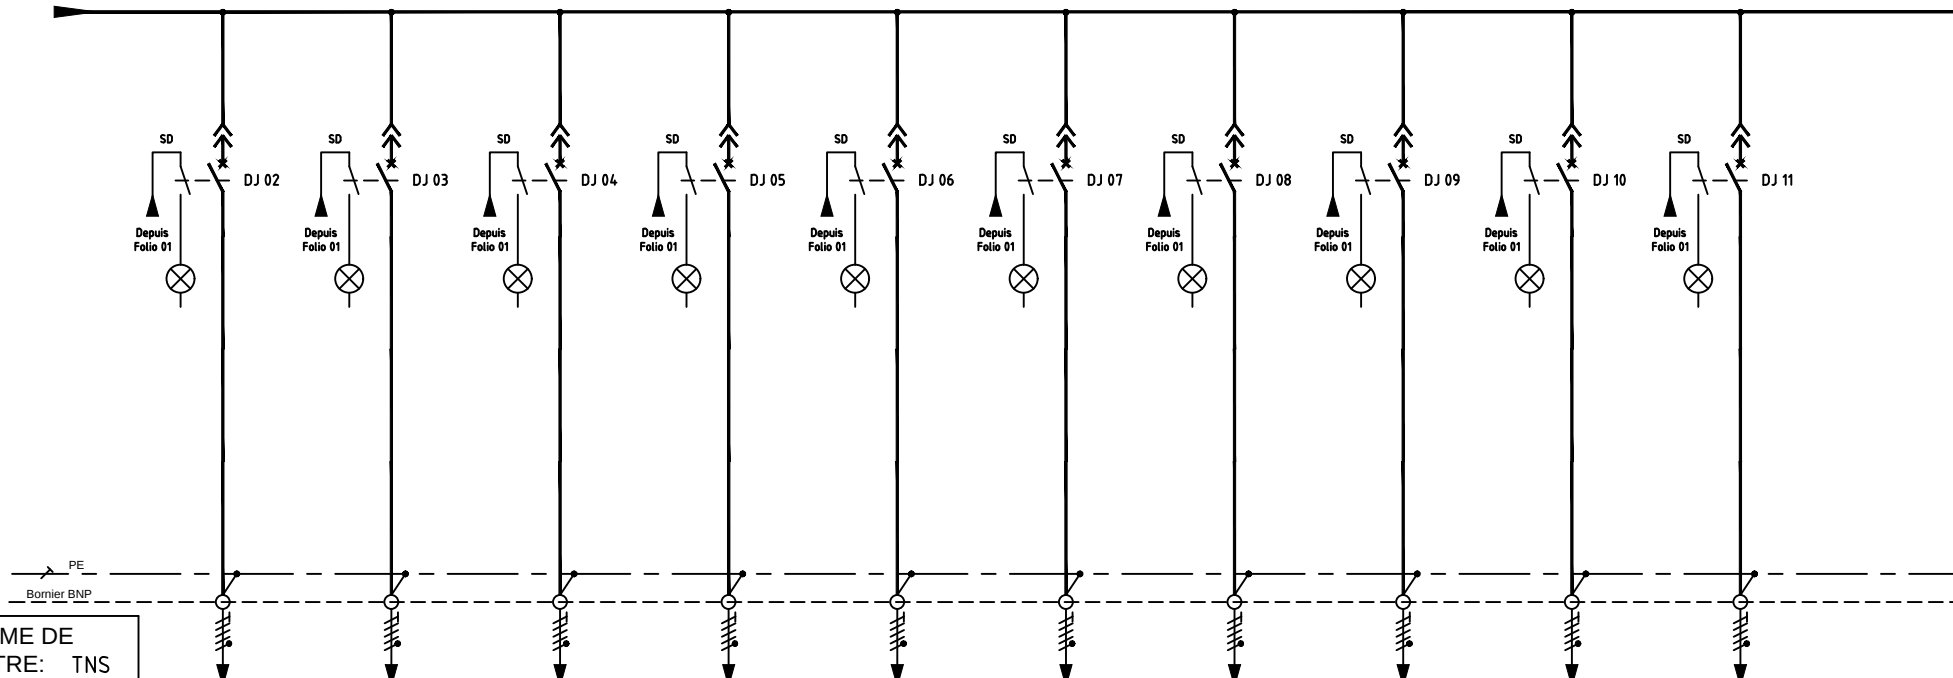

REGIME DE NEUTRE: TNS											
Rep. Circuit	TGBT 02	TGBT 03	TGBT 04	TGBT 05	TGBT 06	TGBT 07	TGBT 08	TGBT 09	TGBT 10	TGBT 11	
Puissance (VA)	100KVA	154KVA	120KVA	80KVA	200KVA						
Type de liaison	DIRECTE	DIRECTE	DIRECTE	DIRECTE	DIRECTE						
I absorbé Ib	145A	222A	173A	116A	288A						
Type de protec.	NS160NTM160D	NS250NTM250D	NS250NTM200D	NS160NTM125D	NSX400F logic2.3	NS100N MA	NS100N MA	NS160N MA	NS80H MA	NS160N MA	
Nombre de pôles	4P 3D+N/2	4P 3D+N/2	4P 3D+N/2	4P 3D+N/2	4P 4D	4P 4D	4P 4D	4P 4D	4P 4D	4P 4D	
I Réglage Ir	145A	222A	174A	116A	300A						
Imag. ou courbe	1250A	2231A	1029A	1250A	900A	783A	783A	852A	1013A	965A	
Type de câbles	U1000 AR02V	U1000 AR02V	U1000 AR02V	U1000 AR02V	U1000 AR02V						
Section (mm2)	3x95+50+25	3x150+70+25	3x95+50+25	3x70+35+25	3x(2x150)+2x150+150						
L (m)	135m	80m	140m	88m	200m						
L Max Prot. (m)											
Δ U% en Aval											
Remarques	L.E.S. EN BOUT DE LIGNE	L.E.S. EN BOUT DE LIGNE	L.E.S. EN BOUT DE LIGNE	L.E.S. EN BOUT DE LIGNE							

Affaire :

C.H.G. de BEZIERS

Indice :


F

N° PLAN : 15-G-RJ-10


Désignation :

SITE DE PERREAL
TABLEAU GENERAL BASSE TENSION

DESIGNATION DES DEPARTS	ALIMENTATION CHAUFFERIE BAT. G	ALIMENTATION TDG-RDG BAT.G RdG Loc. Cour. Faibles	ALIMENTATION PRINCIPALE BAT. N	ALIMENTATION RESTAURANT	ALIMENTATION PRINCIPALE BAT L	ALIMENTATION AGBT CLIMATISATION		ALIMENTATION PRINCIPALE BAT. G REZ DE JARDIN		ALIMENTATION LOCAL TRAITEMENT D'EAU	ALIMENTATION PRODUCTION EAU CHAUDE SANITAIRE
-------------------------------	--------------------------------------	---	--------------------------------------	----------------------------	-------------------------------------	---------------------------------------	--	--	--	--	---

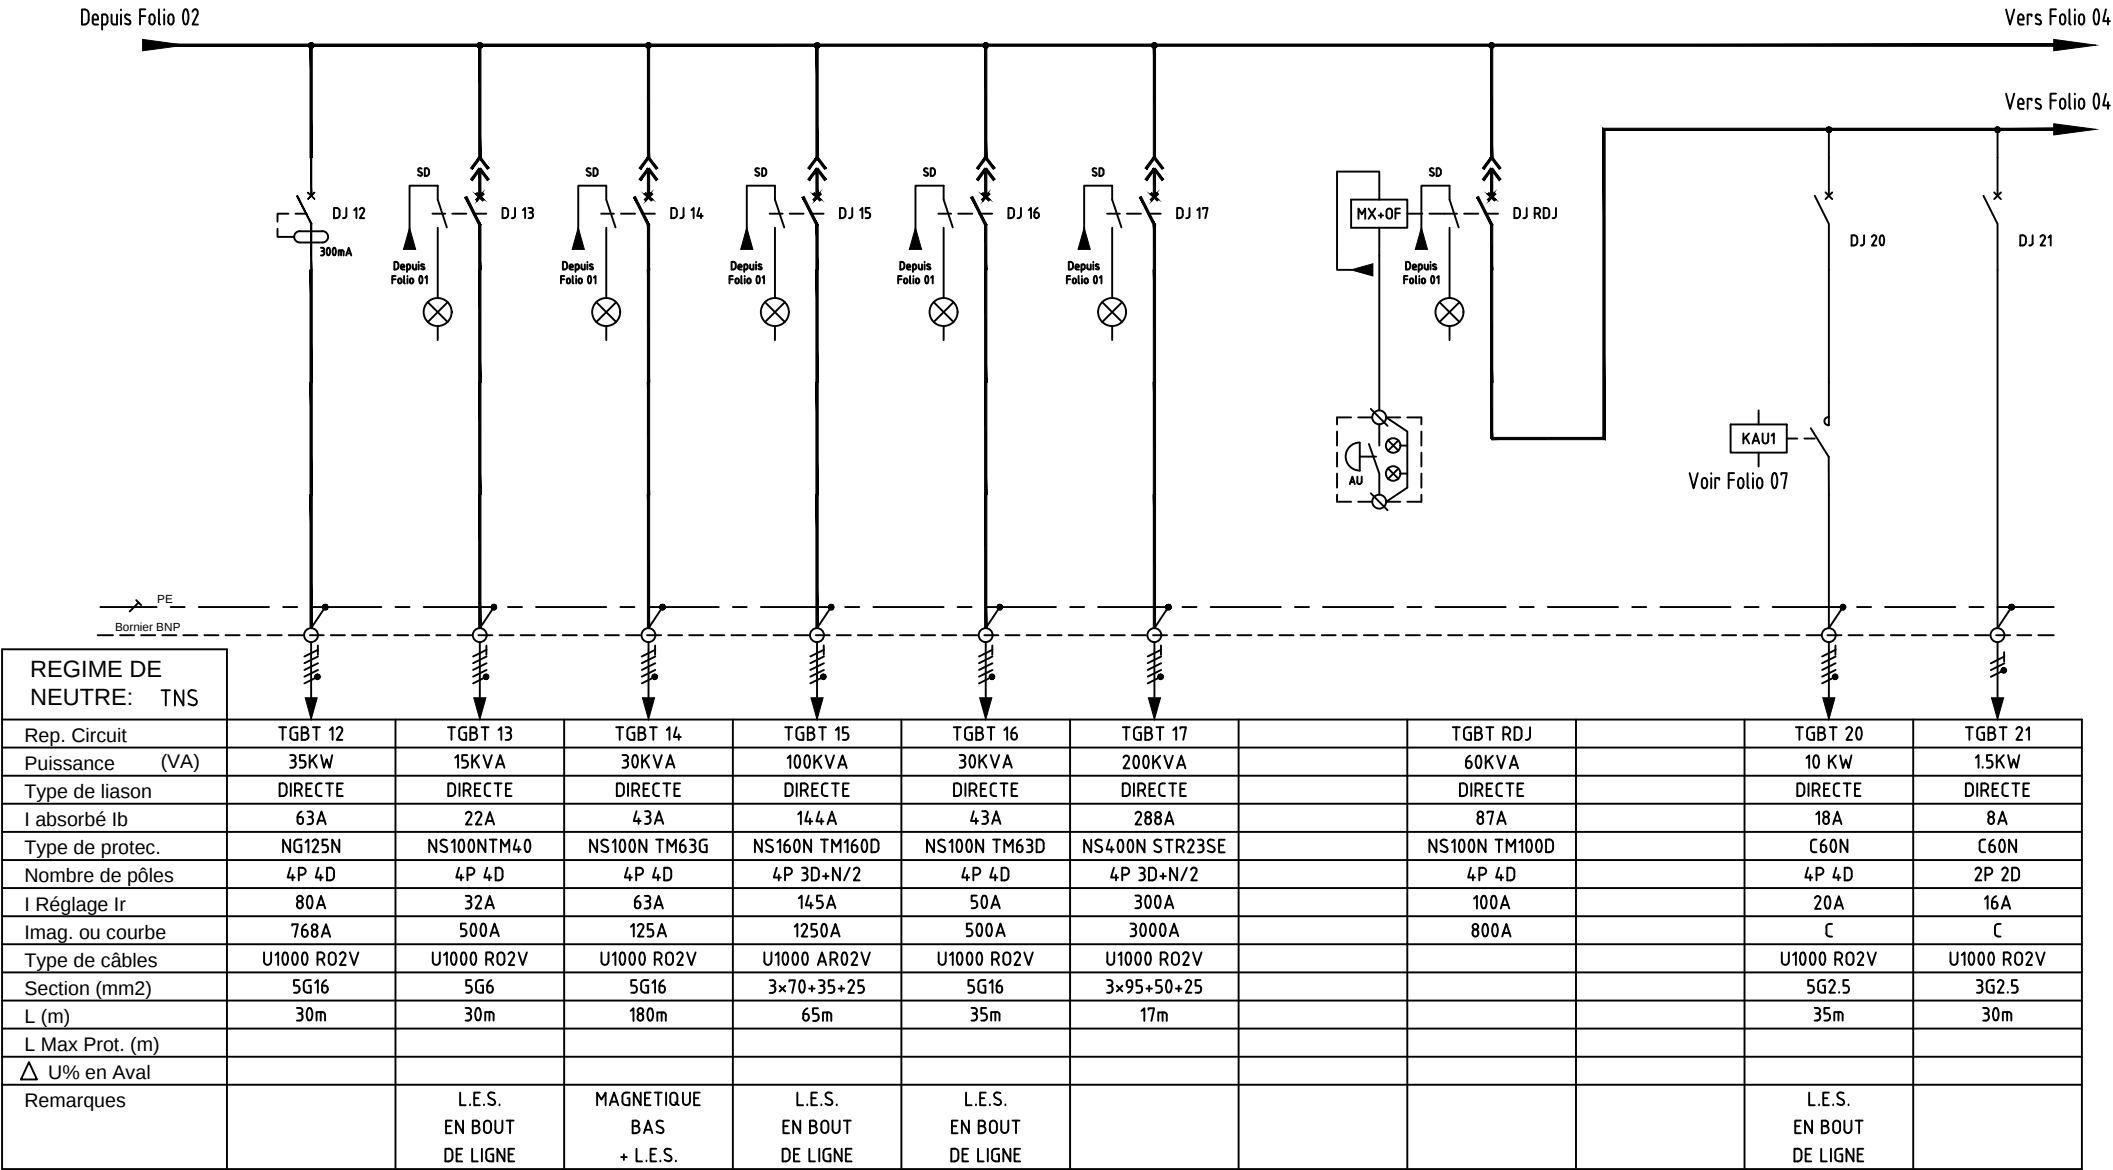

DESIGNATION DES DEPARTS	ALIMENTATION AUXILIAIRES GROUPE ELECTROGENE	ALIMENTATION CHARGEUR REDRESSEUR 48V	ALIMENTATION PLATE FORME OXYGENE	ALIMENTATION DTU ASCENSEUR	ALIMENTATION VENTILLATION TGBT + POSTE HT/BT	ECLAIRAGE LOCAL GROUPE ELECTRO.	BLOCS SECOURS	ECLAIRAGE HALL ASCENSEUR	COMMANDE B.P	ECLAIRAGE HALL LOCAUX TECHNIQUES	COMMANDE B.P
-------------------------------	--	---	--	----------------------------------	---	--	------------------	--------------------------------	-----------------	---	-----------------

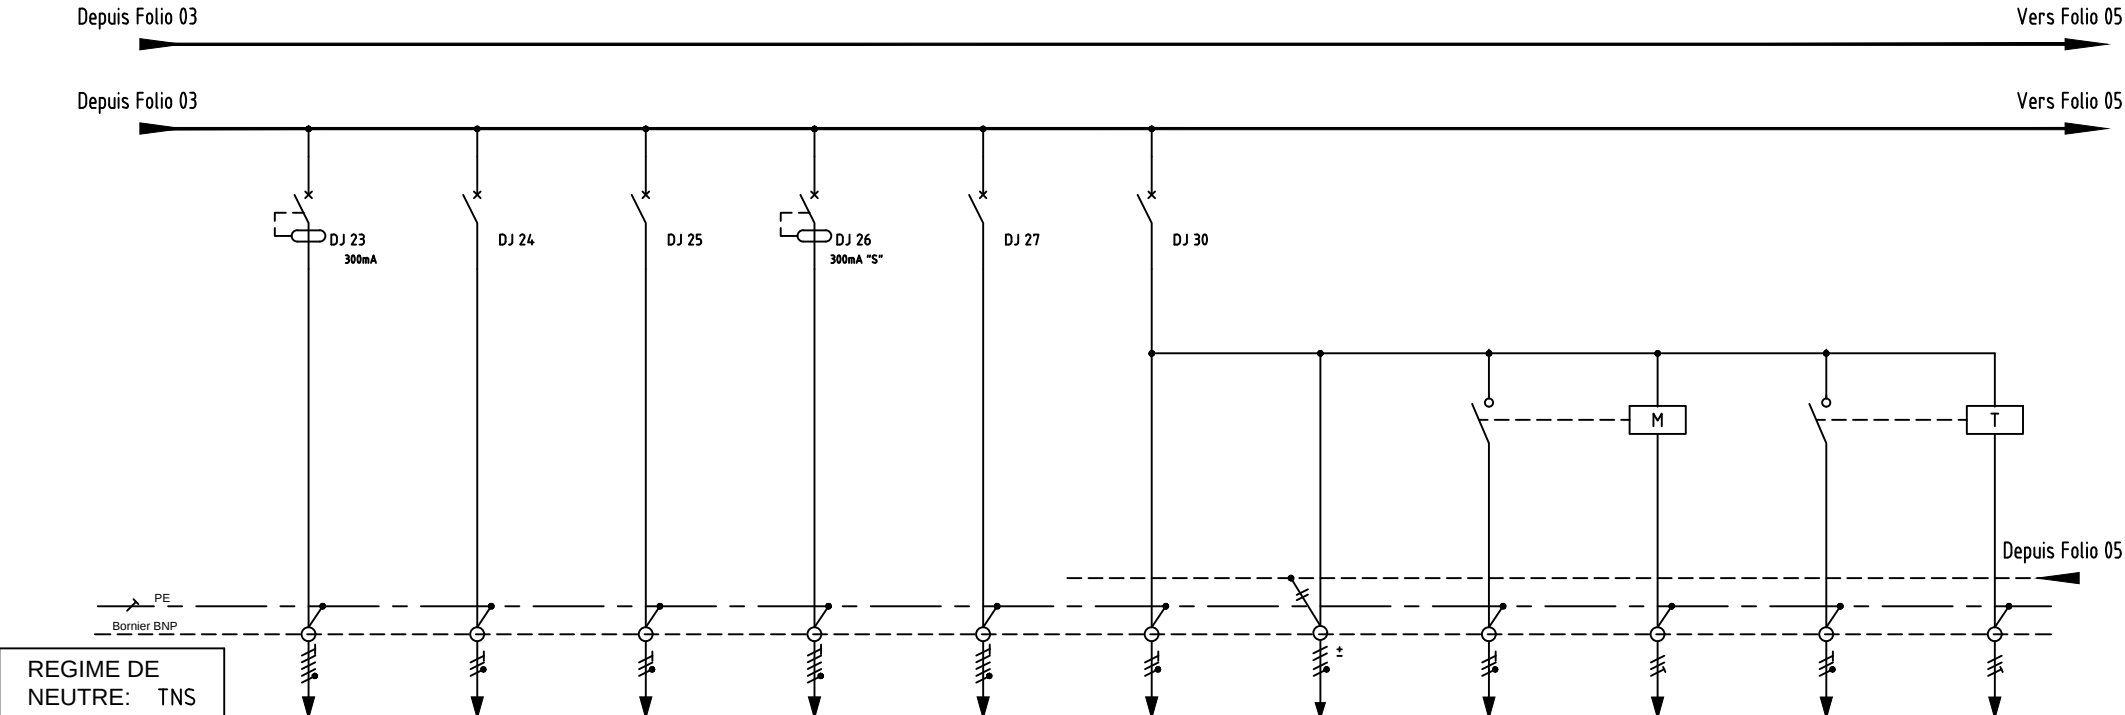

REGIME DE NEUTRE: TNS											
Rep. Circuit	TGBT 23	TGBT 24	TGBT 25	TGBT 26	TGBT 27	TGBT 30	TGBT 30BS	TGBT 31	TGBT 31BP	TGBT 32	TGBT32BP
Puissance (VA)	10KVA	2KVA	5KVA	12.5KW	1000VA	700VA					
Type de liason	DIRECTE	DIRECTE	DIRECTE	DIRECTE	DIRECTE	DIRECTE	Blocs Sec.	MINUTERIE	Telecede	TELERUPTEUR	Telecede
I absorbé Ib	14 A	9A	21A	23A	1.6A	3A					
Type de protec.	iC60N	C60N	C60N	iC60N	C60N	C60N					
Nombre de pôles	4P 4D	2P 2D	2P 2D	4P 4D	4P 4D	2P 2D					
I Réglage Ir	40A	16A	25A	63A	16A	10A					
Imag. ou courbe	C	C	B	C	C	C					
Type de câbles	U1000 R02V	U1000 R02V	U1000 R02V	CR1	U1000 R02V	U1000 R02V	U1000 R02V	U1000 R02V	U1000 R02V	U1000 R02V	U1000 R02V
Section (mm2)	5G6	3G2.5	3G6	5G25	5G2.5	3G1.5	4x1.5	3G1.5	3G1.5	3G1.5	3G1.5
L (m)	25m	10m	120m	30m	25m	35m		20m		35m	
L Max Prot. (m)											
Δ U% en Aval											
Remarques											


DESIGNATION DES DEPARTS	ECLAIRAGE LOCAL TRAITEMENT D'EAU	ECLAIRAGE LOCAUX TECHNIQUES	BLOCS SECOURS	ECLAIRAGE GALERIE DE LIAISON	BLOCS SECOURS	ECLAIRAGE VIDE SANITAIRE	ECLAIRAGE EXTERIEUR NORD	ECLAIRAGE EXTERIEUR SUD	PC 10/16A LOCAL TRAITEMENT D'EAU	PC 10/16A REZ DE JARDIN	
-------------------------------	---	-----------------------------------	------------------	------------------------------------	------------------	--------------------------------	--------------------------------	-------------------------------	---	-------------------------------	--

Depuis Folio 04

Vers Folio 06

Depuis Folio 04

Vers Folio 06

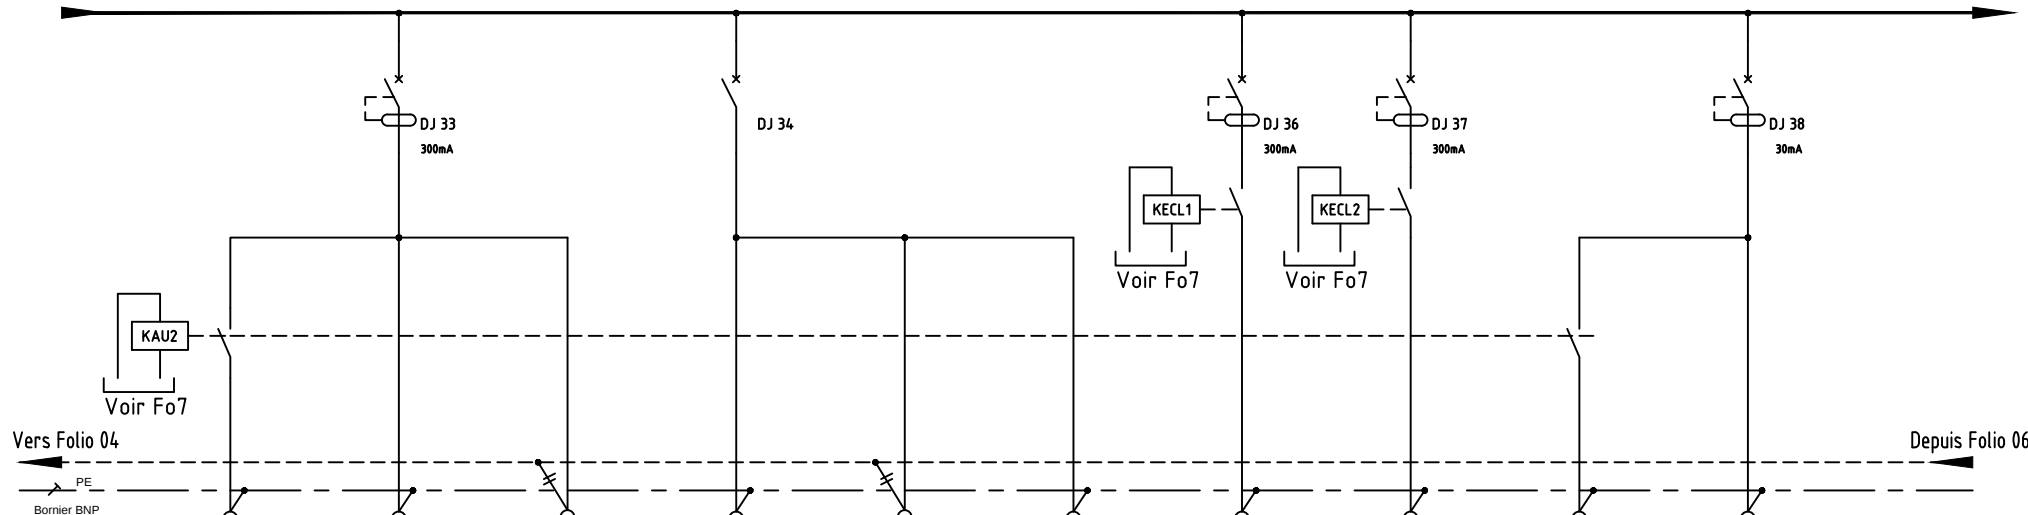

REGIME DE NEUTRE: TNS											
Rep. Circuit	TGBT 33a	TGBT 33	TGBT 33BS	TGBT 34	TGBT 33BS	TGBT 35	TGBT 36	TGBT 37	TGBT 38a	TGBT 38	
Puissance (VA)	100VA	700VA		1300VA			4.2KVA	4350VA	200VA	700VA	
Type de liaison	DIRECTE	DIRECTE	Blocs Sec.	DIRECTE	Blocs Sec.	DIRECTE	DIRECTE	DIRECTE	DIRECTE	DIRECTE	
I absorbé Ib		3A		5.5A			6A	6.28A		1A	
Type de protec.		iC60N		C60N			C60L	C60L		C60N	
Nombre de pôles		2P 2D		2P 2D			4P 4D	4P 4D		2P 2D	
I Réglage Ir		10A		10A			10A	10A		16A	
Imag. ou courbe		C		C			B	B		C	
Type de câbles	U1000 R02V	U1000 R02V	U1000 R02V	U1000 R02V	U1000 R02V	U1000 R02V	U1000 R02V	U1000 R02V	U1000 R02V	U1000 R02V	
Section (mm2)	3G1.5	3G1.5	4x1.5	3G1.5	4x1.5	3G1.5	5G4	5G4	3G2.5	3G2.5	
L (m)	30m	40m		60m		30m	300m	300m	30m	60m	
L Max Prot. (m)											
Δ U% en Aval											
Remarques				L.E.S. EN BOUT DE LIGNE							

DESIGNATION DES DEPARTS	ALIMENTATION CENTRALE GAZ BAT G RdJ		COMMANDE DES BLOCS SECOURS	BOITIER DE COMMANDE BLOCS SECOURS		ALIMENTATION AGBT PSYCHIATRIE ADULTE					
-------------------------------	--	--	-------------------------------------	--	--	---	--	--	--	--	--

