



DEPARTEMENT DE L'HERAULT

VILLE DE BEZIERS
Section HX n°243

Géomètres-experts associés:
Guilhem DUBOIS
Xavier DUFOURD
Jean-Yves FAURE
Successeurs de:
Michel GUILLAUME
Jean-Pierre CIANNI

Siège Social :
ZA Les Tanes Basses
2, Rue de la Syrah - BP80
34800 Clermont l'Hérault
Tél : 04.67.96.05.52
Fax : 04.67.96.91.57
contact@geometris.fr

Agences :
Parc Euromédecine - Bâtiment 5
912, Rue de la Croix Verte
34080 Montpellier
Tél : 04.67.96.05.52
contact@geometris.fr

3, impasse de la Ginièsse
34500 Béziers
Tél : 04.67.96.05.52
contact@geometris.fr

4, Quai des Ormeaux
34700 Lodève
Tél : 04.67.96.05.52
contact@geometris.fr

63, Avenue Henri Mas
34320 Roujan
Tél : 04.67.96.05.52
contact@geometris.fr

N° DOSSIER : 2022-211
Fichier : 2022-211.dwg
Système planimétrique:
RGF93 - Projection CC43
Système Altimétrique:
NGF - IGN69
Reproduction réservée

INDICE	DATE	OBSERVATIONS	Chargé d'affaire	Tech.
A	03/11/2022	Document Initial	XD	RG

Propriété :

CENTRE HOSPITALIER DE BEZIERS


PLAN DE RETABLISSEMENT DE LIMITE

Echelle : 1/200

LEGENDE	
	Point de détail et cote altimétrique.
	Limite bornée
	Application cadastrale
	Mur
	Clôture
	Talus
	Station polygonométrique
	Borne OGE existante
	Tige fer, Piquet bois, Marque peinture
	Clou
	Angle de mur / bâti
	Nouvelle Borne OGE
	Cotation
	Réseau Télécom
	Réseau AEP
	Réseau EDF
	Réseau EU

Limite conforme au plan de vente "ZAC DE MONTIMARAN" dressé le 16/04/2009 par la SELARL LUSINCHI
Géomètre-Expert à BEZIERS. Référence du dossier : MONT.09/01.

GEOMETRIS géomètres experts
Bureau d'études V.R.D.
BP 80 Les Tanes basses 34800 Clermont l'Hérault
Tél : 04.67.96.05.52 - Fax : 04.67.96.91.57
E-mail : contact@geometris.fr

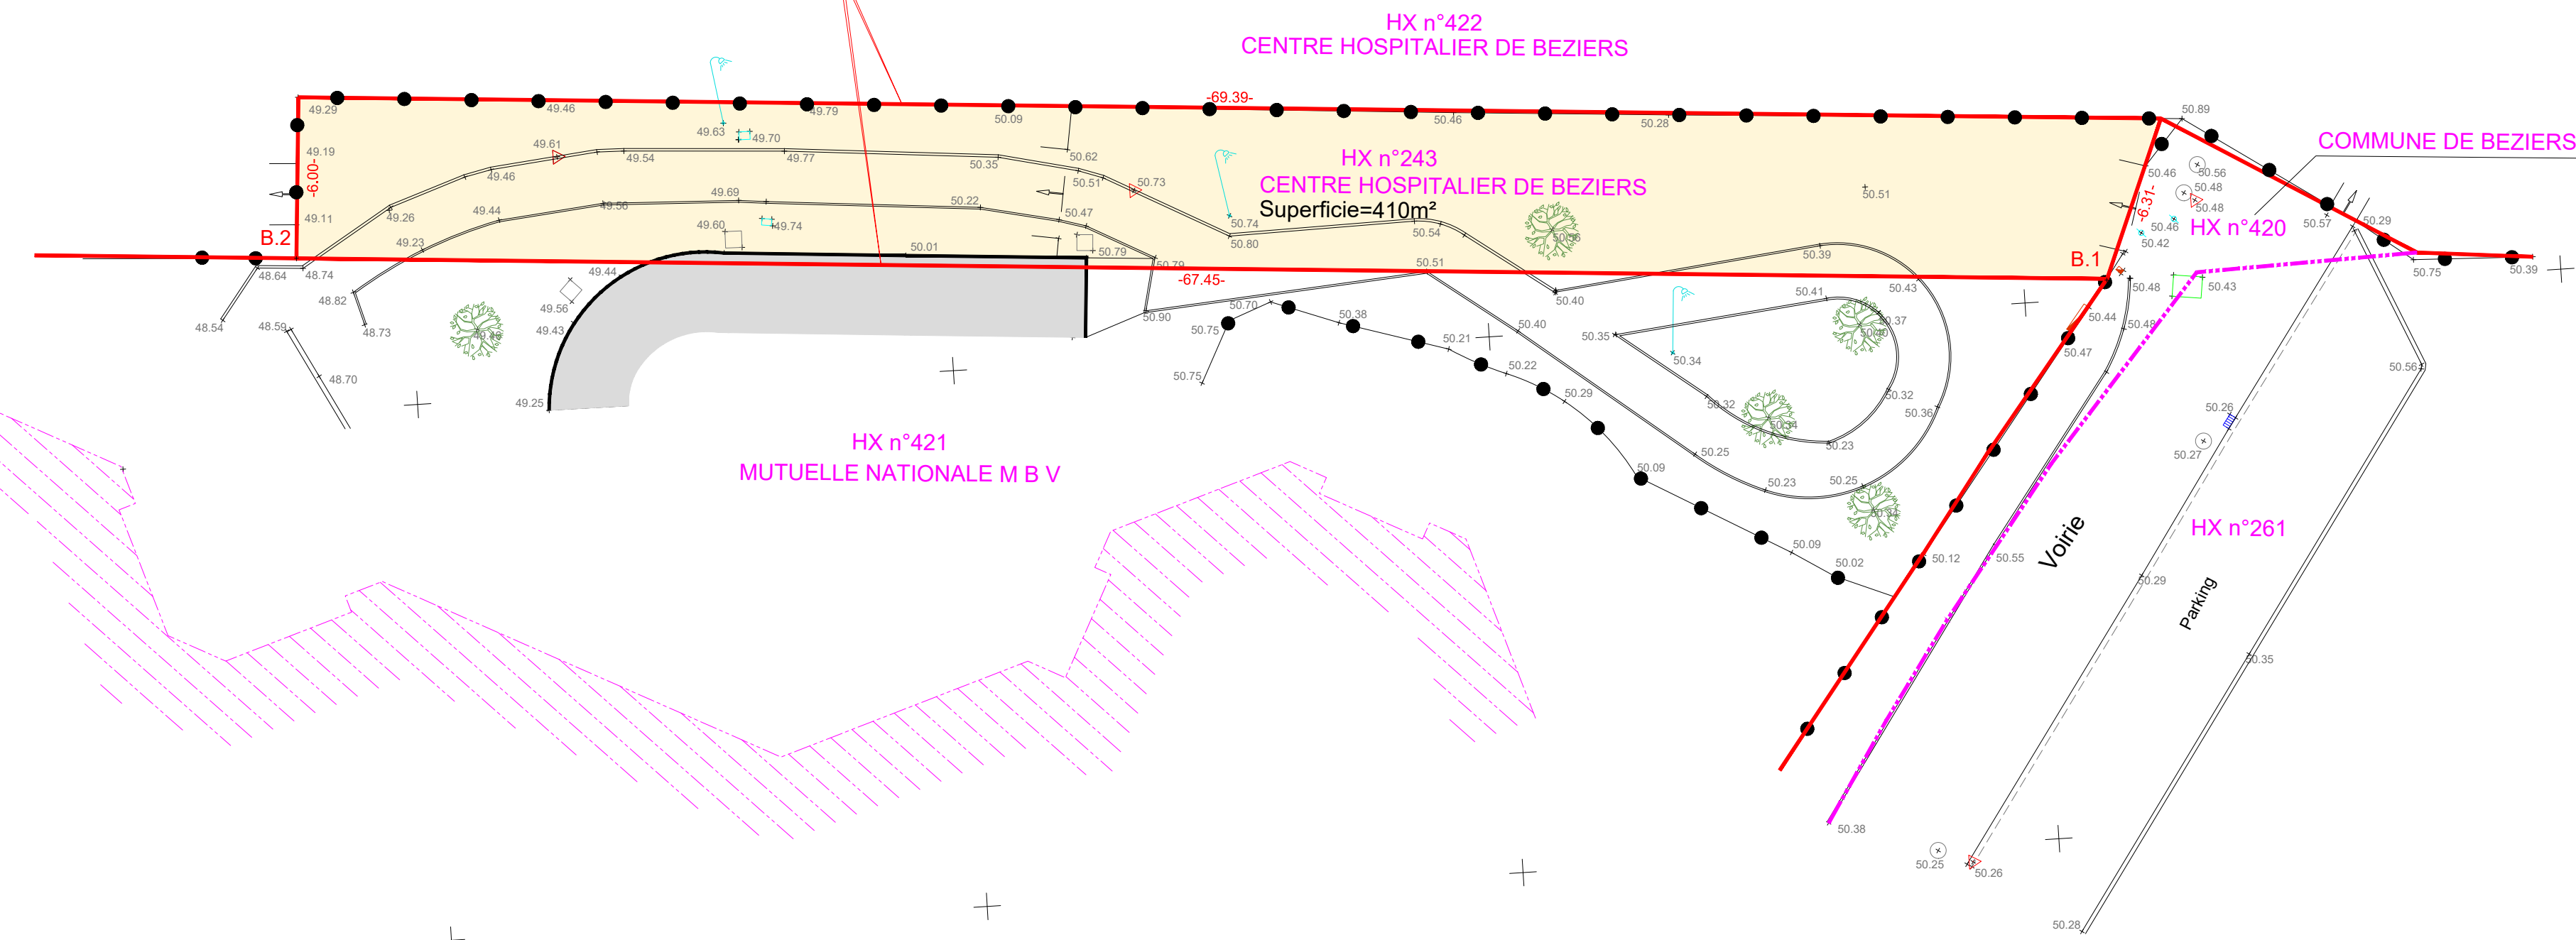

PLAN DE RETABLISSEMENT DE LIMITE			
DOSSIER	2022-211	Echelle :	1/200
PLAN	1	DATE	03/11/2022
INDICE	A	MODIF.	-