
 
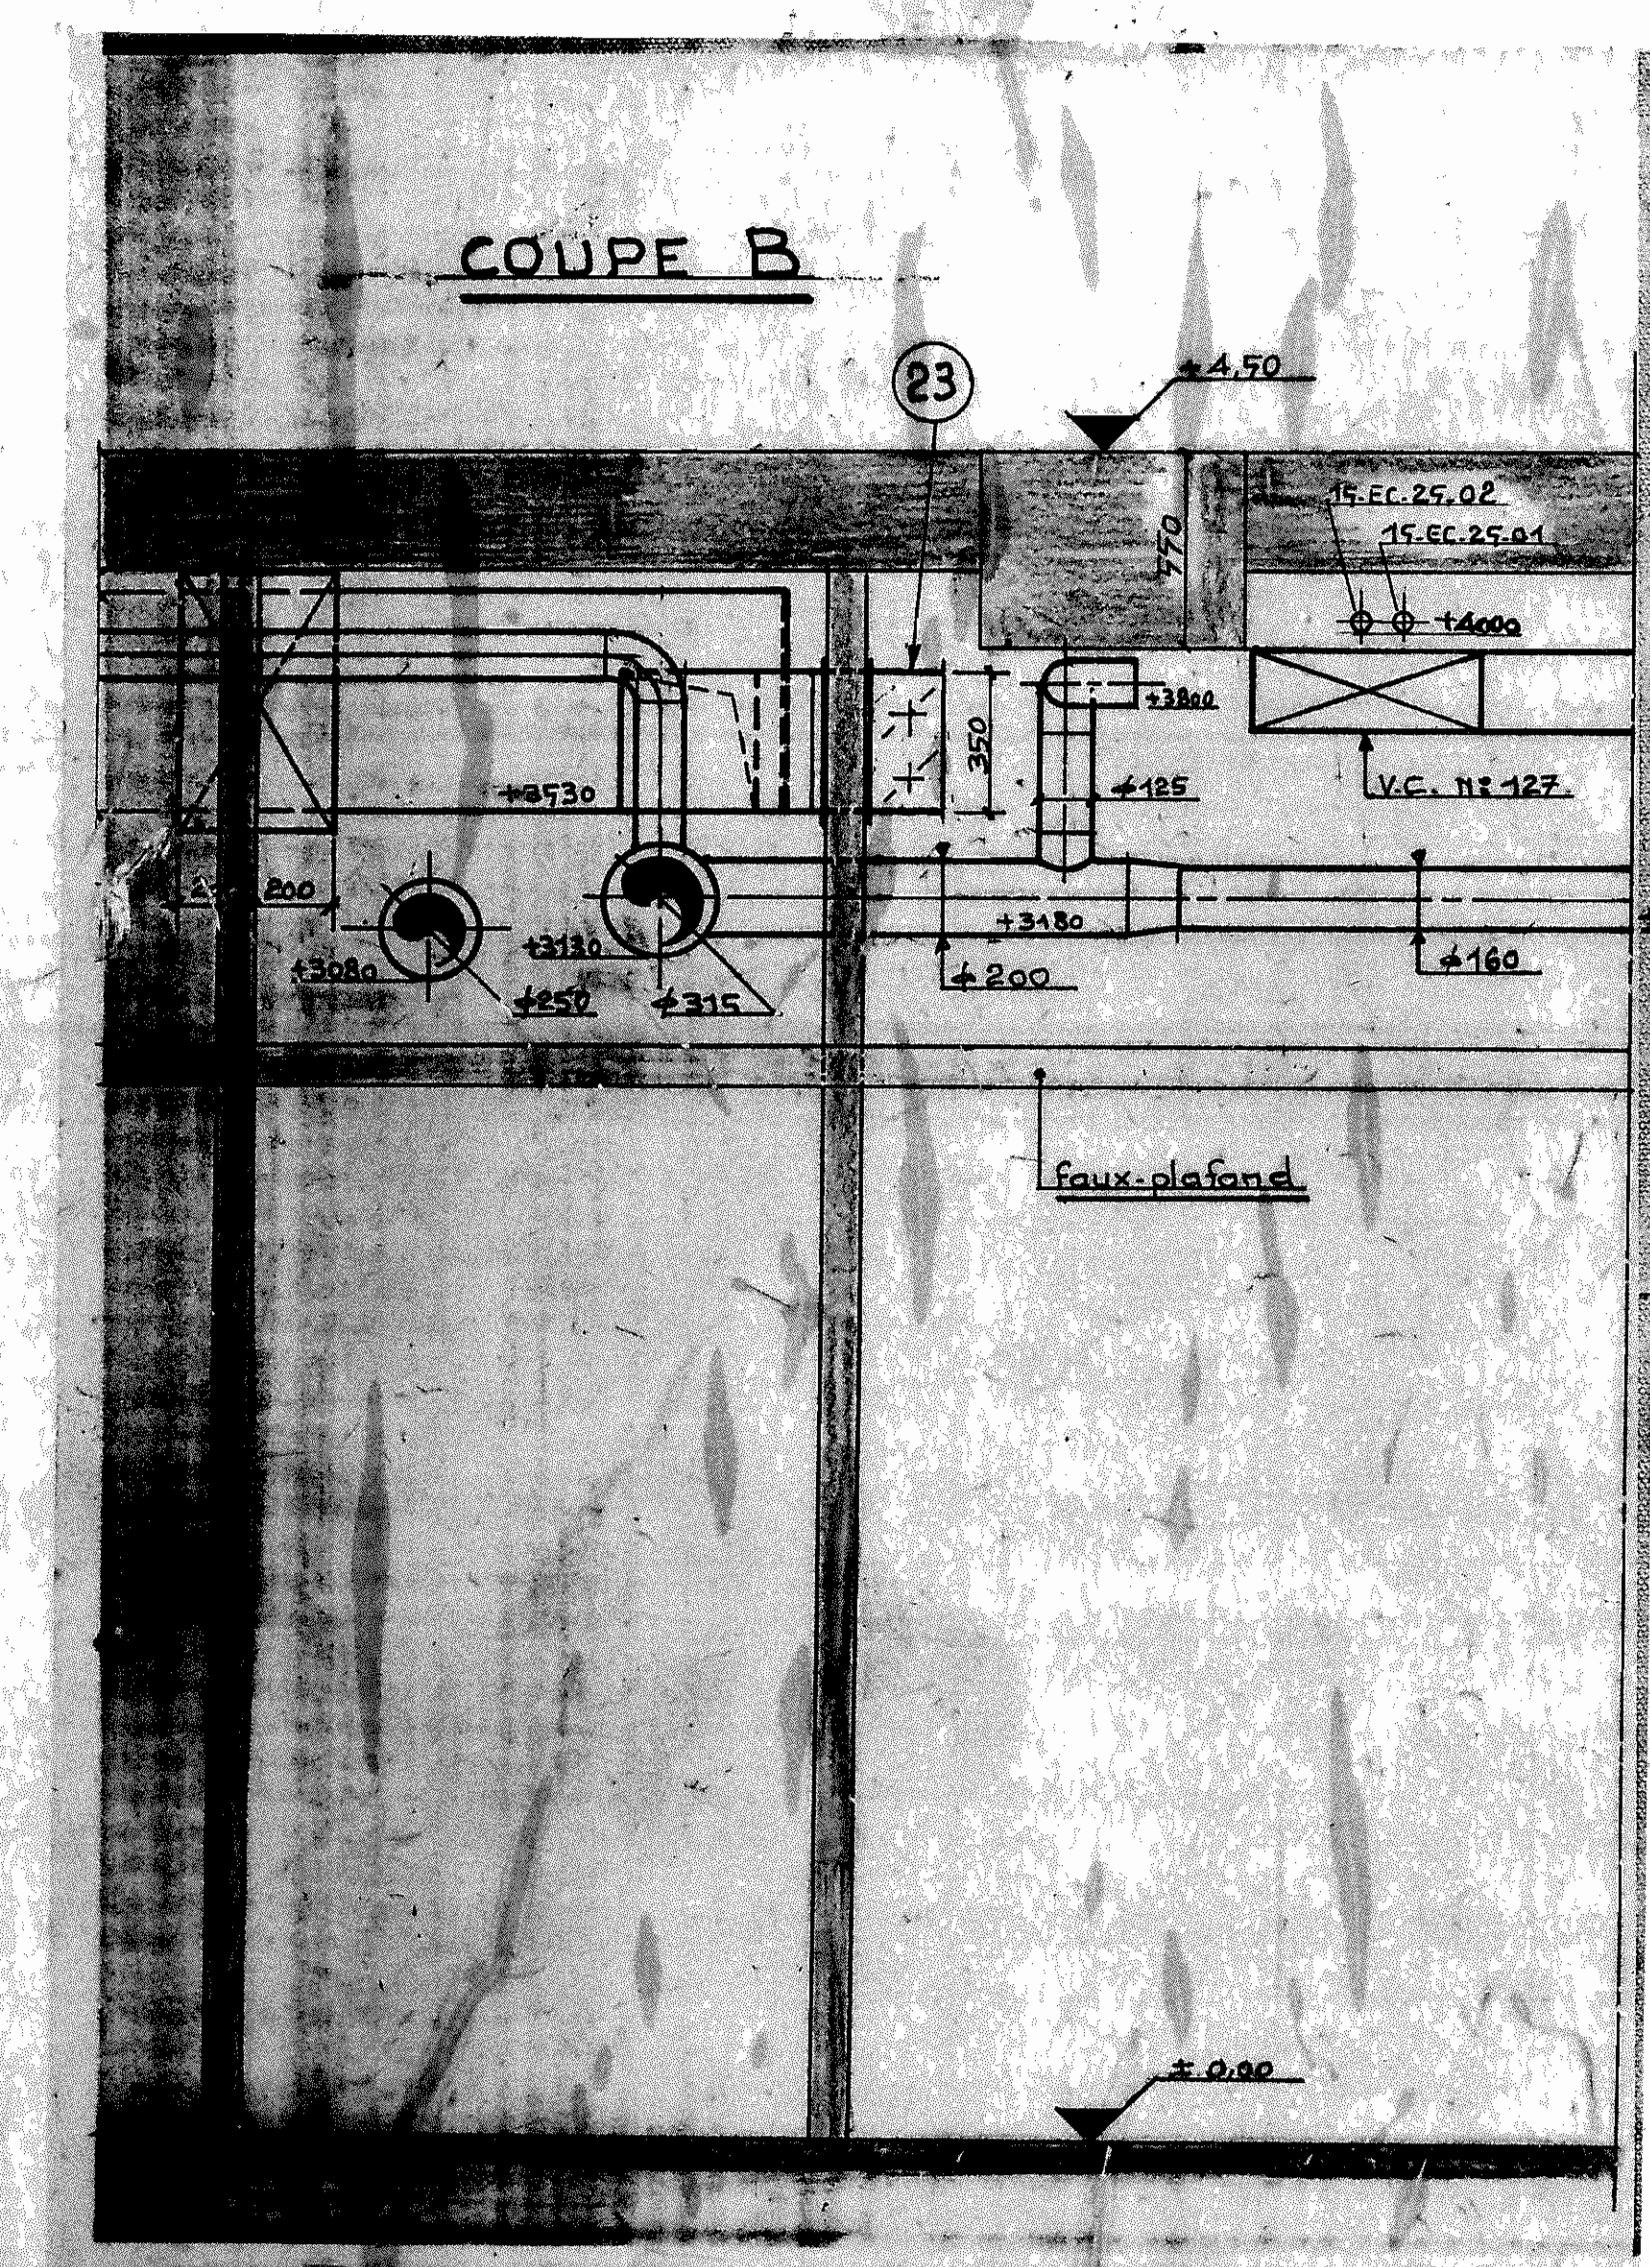
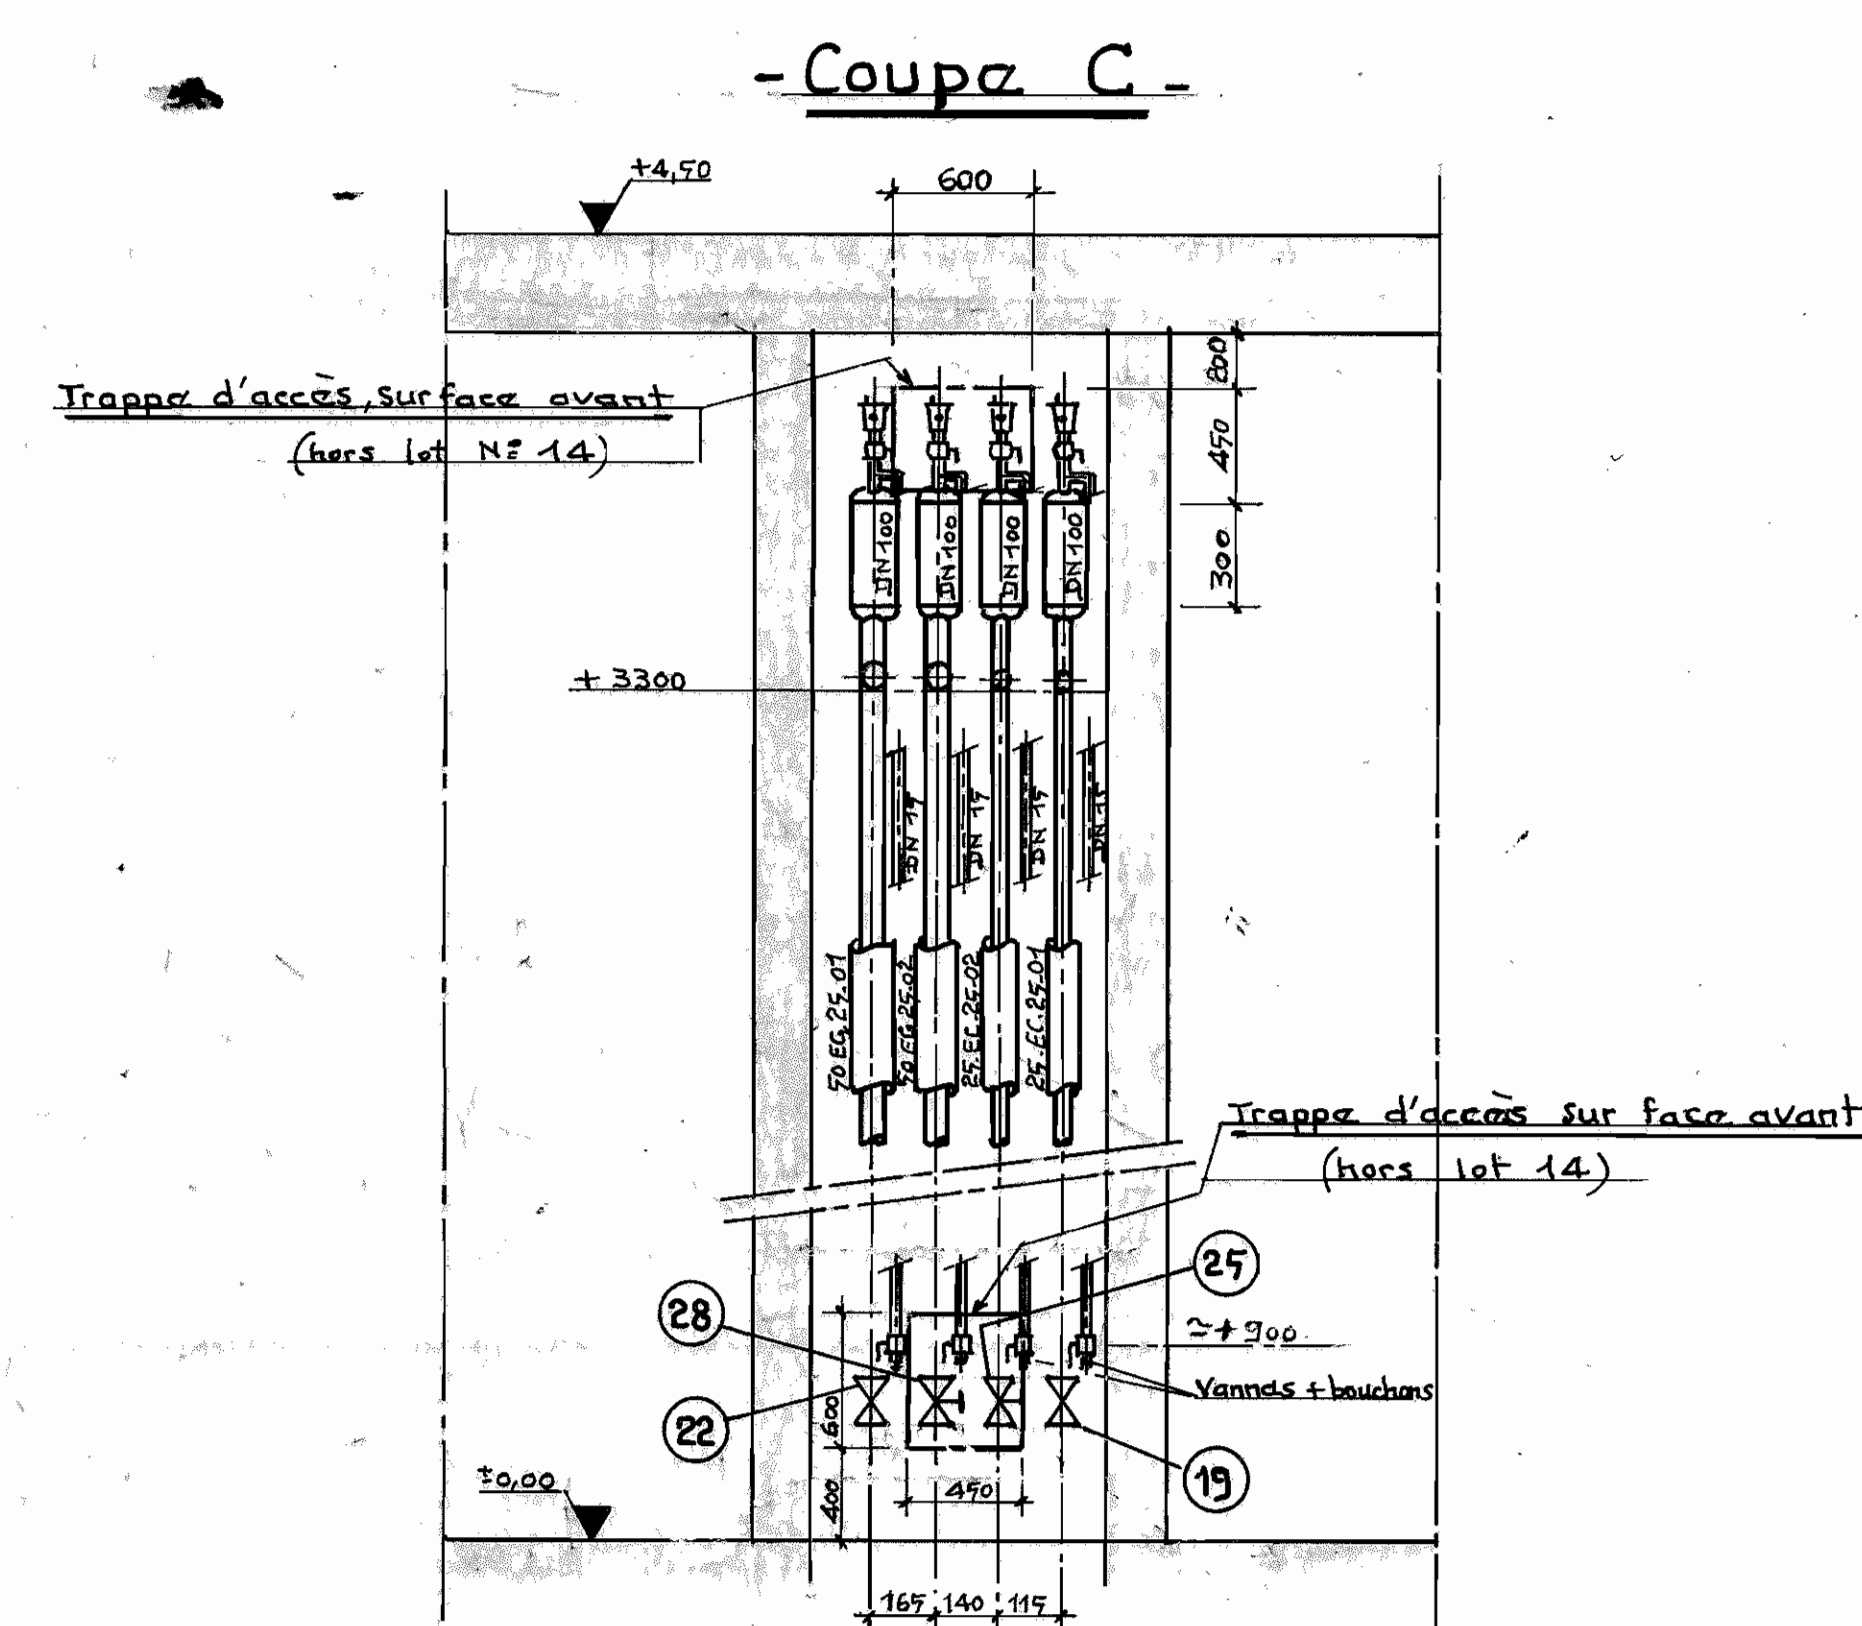


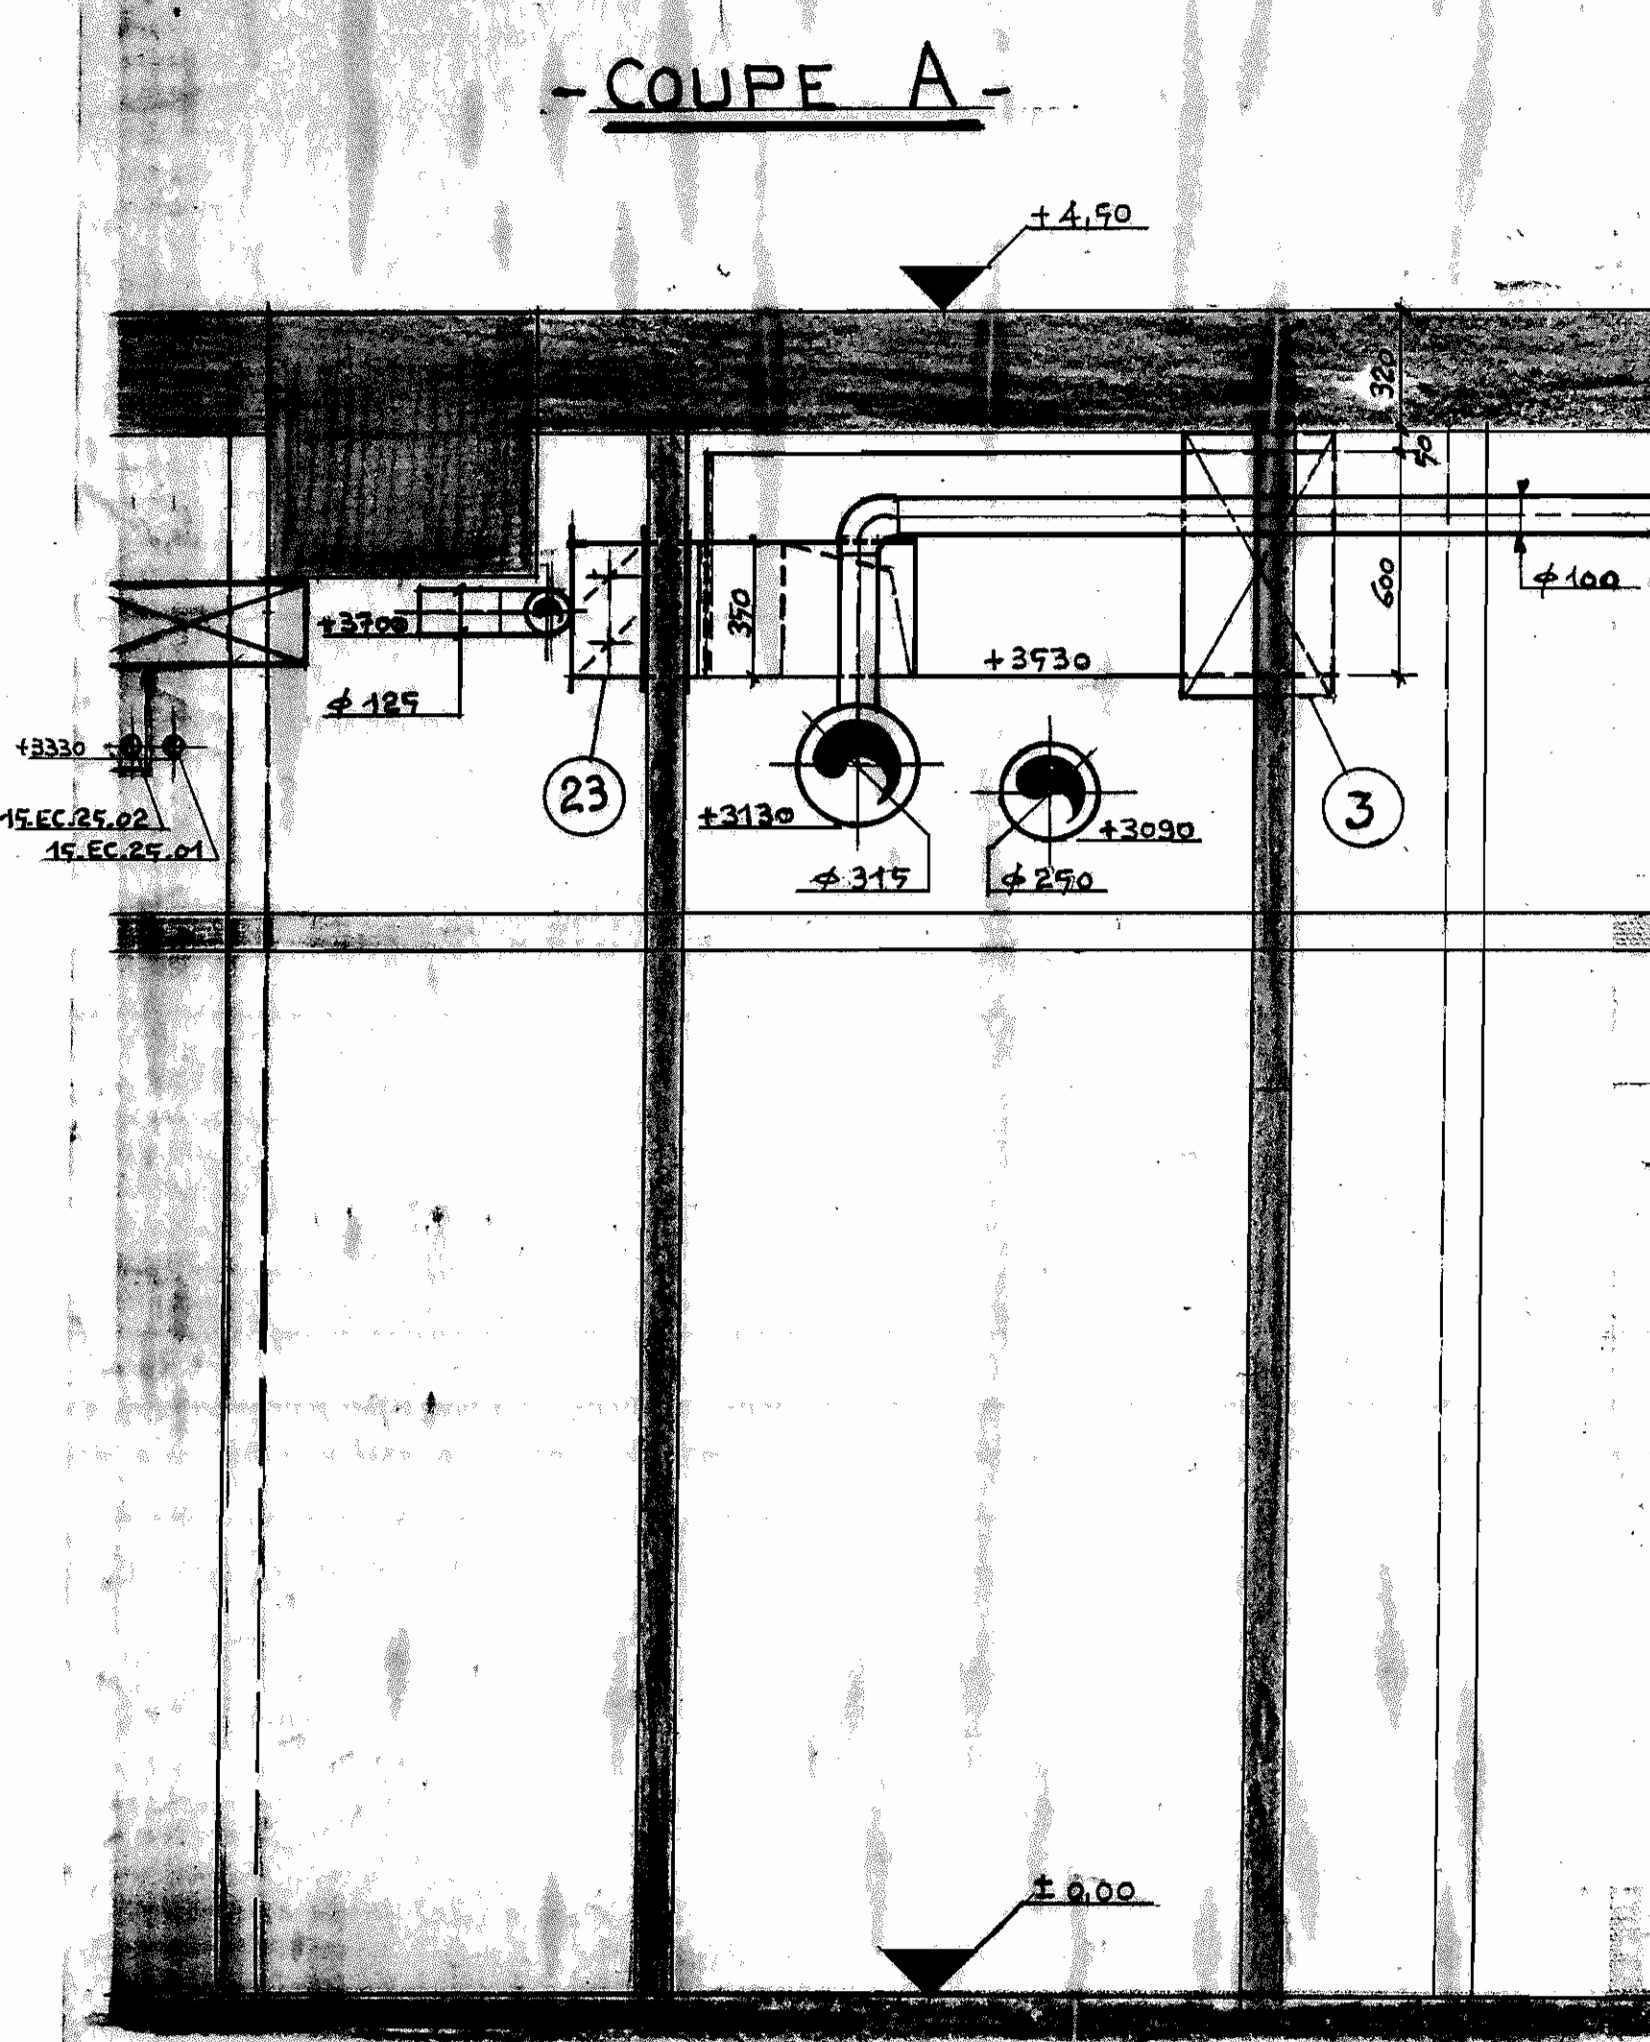

### LEGENDE

| Pièce | Rep. | Nbre | Désignation                  | Observation          |
|-------|------|------|------------------------------|----------------------|
| OC03  | 5    | 1    | Ventilo-convecteur Major 125 | PC 1410 W. PF 1850 W |
| OC03  | 8    | 1    | Ventilo-convecteur Major 125 | PC 850 W. PF 2420 W  |
| OC03  | 1    | 1    | Beda. ACVA. V.L.X.A.8.4      | PC 1380 W. PF 3180 W |
| OC07  | 14   | 1    | Ventilo-convecteur Major 125 | PC 1410 W. PF 1850 W |
| OC07  | 4    | 1    | Beda. ACVA. V.L.X.A.8.4      | PC 850 W. PF 2420 W  |
| OC08  | 116  | 2    | Ventilo-convecteur Major 125 | PC 1380 W. PF 3180 W |
| OC08  | 2    | 1    | Beda. FINMETAL REGANE 10850  | Longueur 400         |
| OC08  | 3    | 1    | Beda. FINMETAL REGANE 10850  | Longueur 400         |
| OC08  | 5    | 2    | Ventilo-convecteur Major 125 | PC 1410 W. PF 1850 W |
| OC08  | 7    | 2    | Ventilo-convecteur Major 125 | PC 850 W. PF 2420 W  |
| OC08  | 8    | 1    | Ventilo-convecteur Major 125 | PC 1250 W. PF 2070 W |
| OC08  | 11   | 1    | Ventilo-convecteur Major 125 | PC 300 W. PF 750 W   |
| OC08  | 8    | 1    | Ventilo-convecteur Major 125 | PC 300 W. PF 1010 W  |
| OC08  | 10   | 1    | Ventilo-convecteur Major 125 | PC 300 W. PF 1010 W  |
| OC08  | 12   | 1    | Ventilo-convecteur Major 125 | PC 300 W. PF 1010 W  |
| OC08  | 13   | 1    | Ventilo-convecteur Major 125 | PC 300 W. PF 1010 W  |
| OC08  | 15   | 1    | Ventilo-convecteur Major 125 | PC 600 W. PF 2420 W  |
| OC08  | 17   | 4    | Robinet et vane d'isolement  | DN 20                |
| OC08  | 18   | 4    | Robinet et vane d'isolement  | DN 25                |
| OC08  | 19   | 5    | Robinet et vane d'isolement  | DN 32                |
| OC08  | 20   | 1    | Robinet et vane d'isolement  | DN 40                |
| OC08  | 21   | 1    | Robinet et vane d'isolement  | DN 40                |
| OC08  | 22   | 2    | Robinet et vane d'isolement  | DN 15                |
| OC08  | 23   | 3    | Robinet et vane d'isolement  | DN 15                |
| OC08  | 24   | 4    | Robinet et vane d'isolement  | DN 20                |
| OC08  | 25   | 5    | Robinet et vane d'isolement  | DN 20                |
| OC08  | 26   | 1    | Robinet et vane d'isolement  | DN 32                |
| OC08  | 27   | 1    | Robinet et vane d'isolement  | DN 40                |
| OC08  | 28   | 2    | Robinet et vane d'isolement  | DN 50                |
| OC08  | 29   | 6    | Élément de réglage "Clusia"  | DN 50                |

Les lignes sont numérotées de la manière suivante :  
 00 : 125 mm  
 01 : 150 mm  
 02 : 200 mm  
 03 : 250 mm  
 336 : 16900 mm