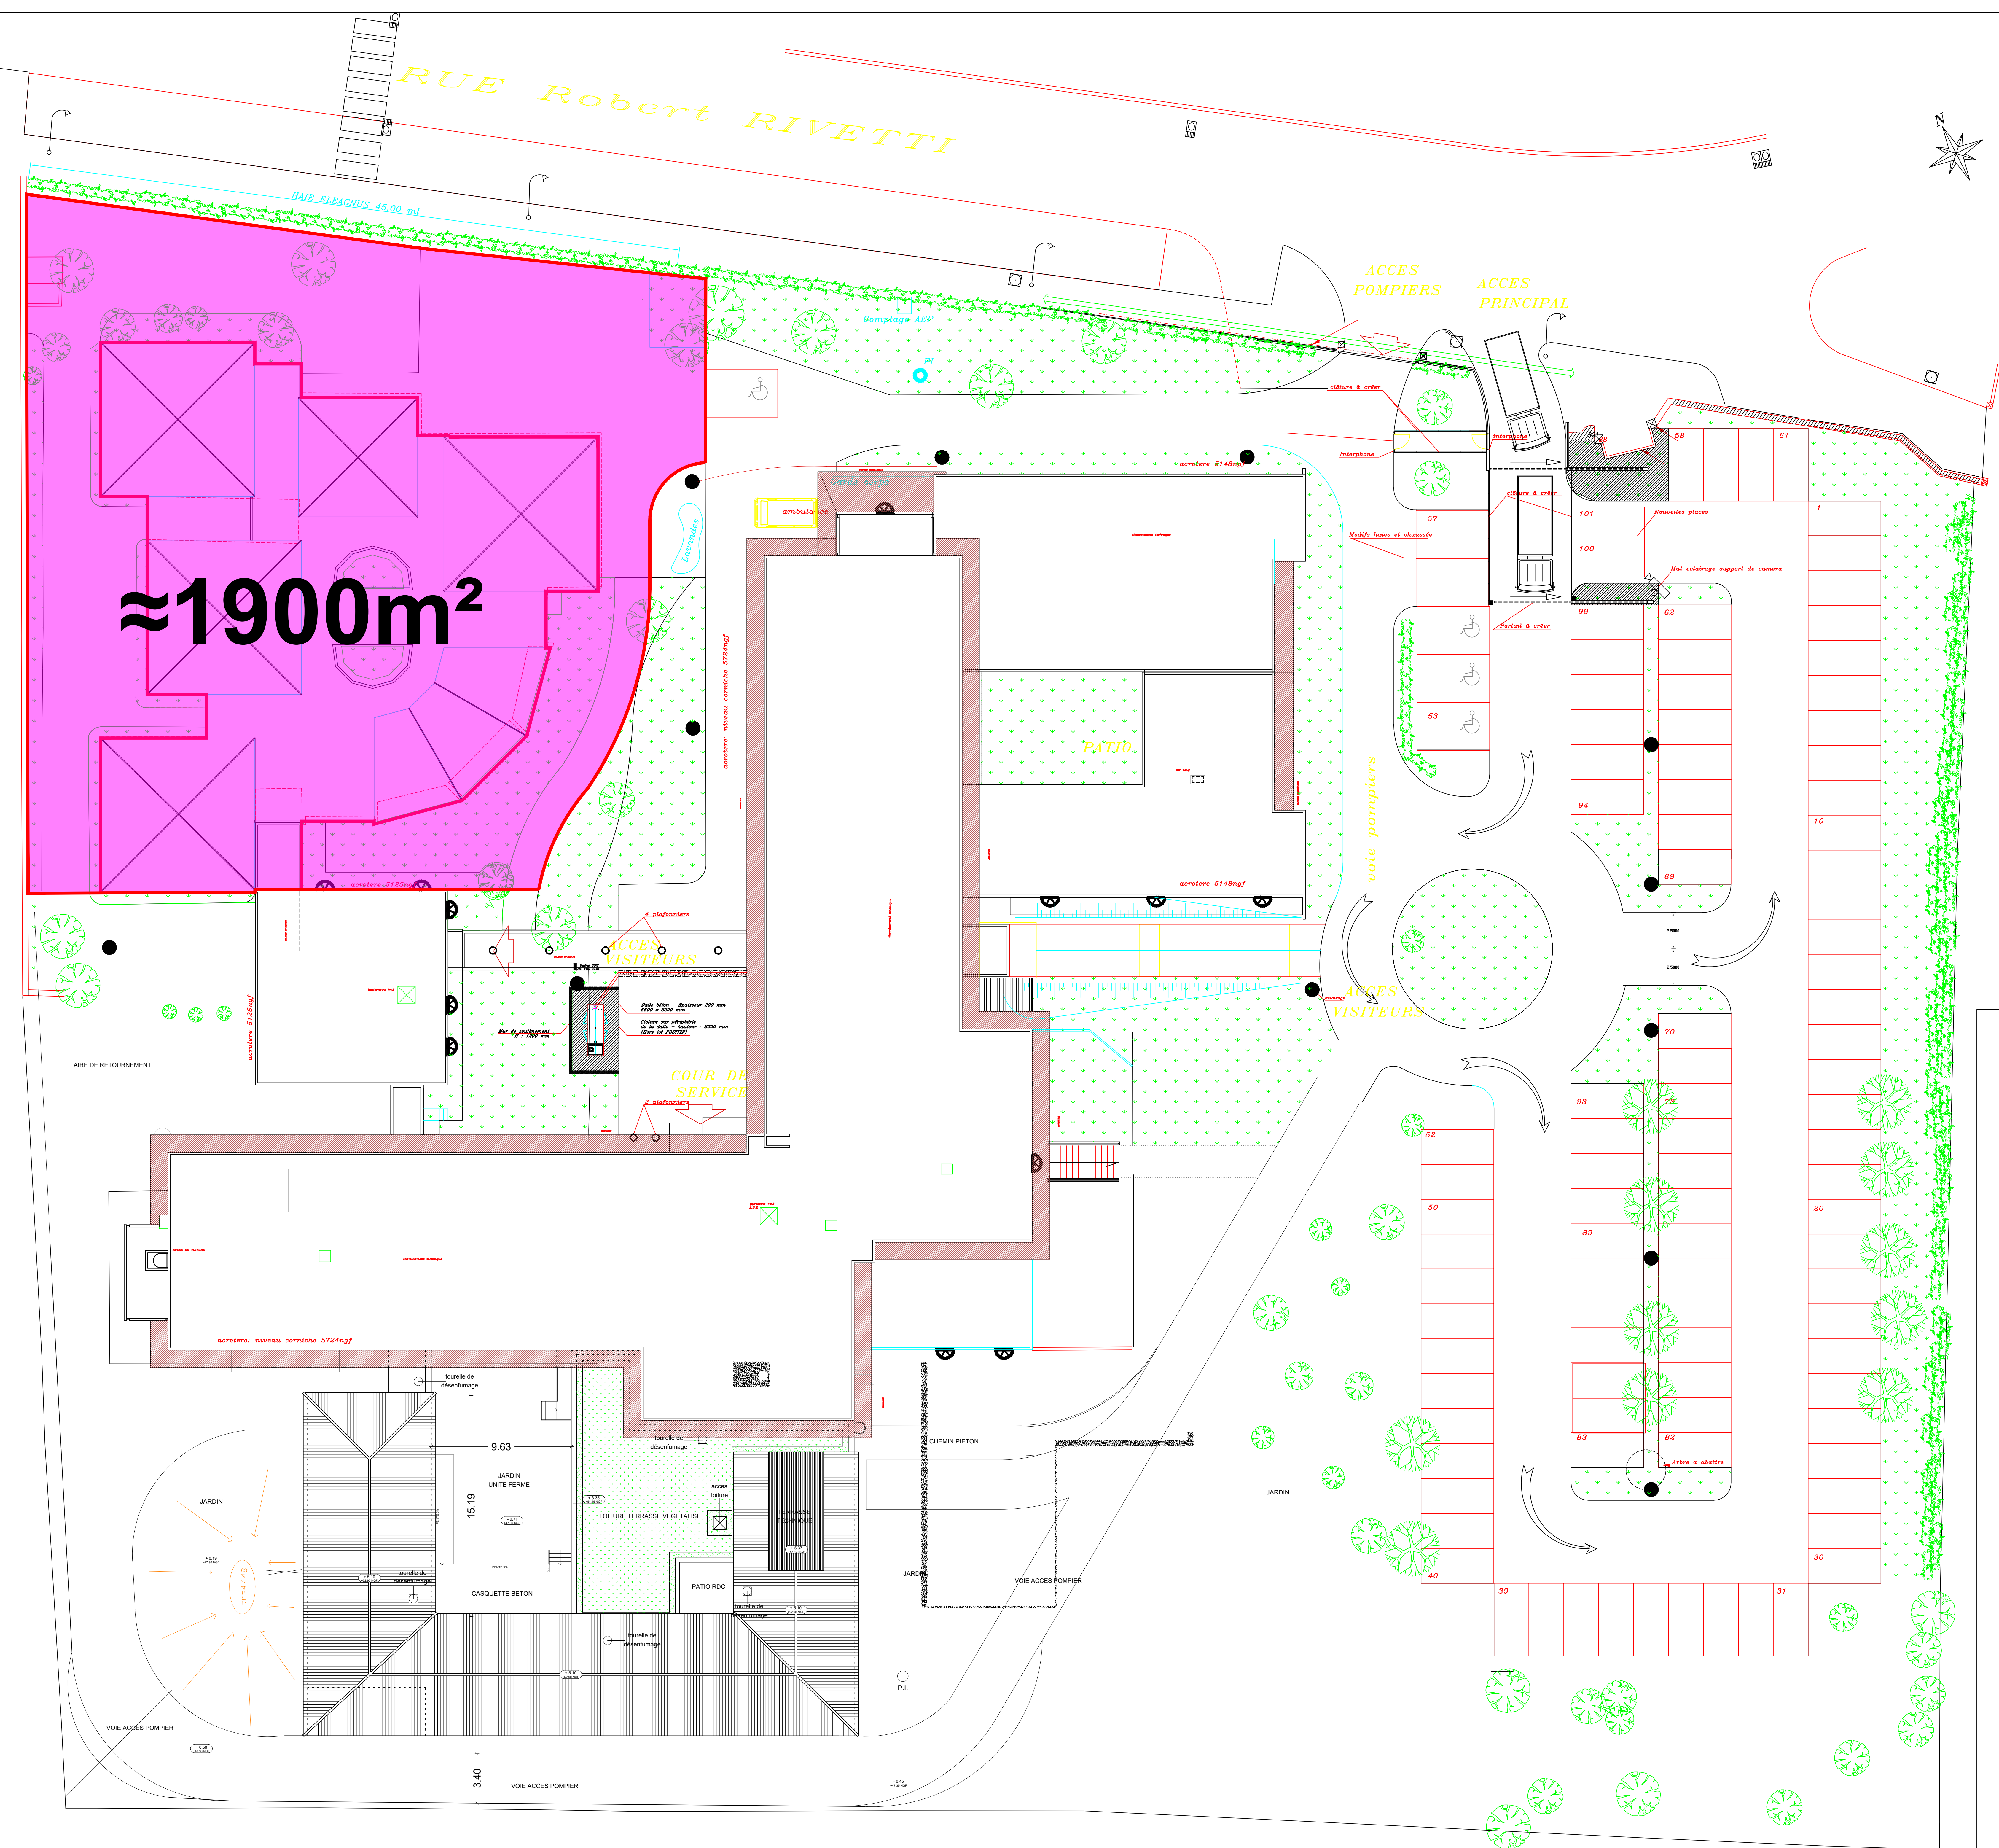


- ARBRES A planter essence: Meucouliers taille 14/16
- ARBRES ET ARBUSTRES EXISTANTS CONSERVES
- ARBRES ET ARBUSTRES EXISTANTS A ABATRE

CENTRE HOSPITALIER DE BEZIERS
RESTRUCTURATION DU CENTRE
DE PSYCHOTHERAPIE

MAITRE D'OUVRAGE :
CENTRE HOSPITALIER DE BEZIERS
2, rue VALENTIN HAUY BP. 740 34525 BEZIERS
tel 04 67 35 73 34 fax 04 67 35 73 23

CONDUCTEUR D'OPERATION :
DIRECTION DEPARTEMENTALE DE
L'AGRICULTURE ET DE LA FORET
Maison de l'Agriculture, Place Chaptal
34261 MONTPELLIER CEDEX 2
tel 04 67 34 29 51 fax 04 67 34 29 63

ARCHITECTES :
PIERRE TOURRE 15, passage LonJon BP 91022
34006 MONTPELLIER CEDEX 1
tel 04 67 66 53 20 fax 04 67 66 53 22
SYLVIE PICCOLLO chemin du RIVIERAL
34490 LIGNAN-SUR-ORB
tel 04 67 28 83 76 fax 04 67 28 83 76

AFF0019	PROJET	AVRIL 2002
ECH: 1/200		
indice	DOSSIER DOE	
0.02	PLAN DE MASSE / ESPACES VERTS	
MODIFICATIONS:		

