


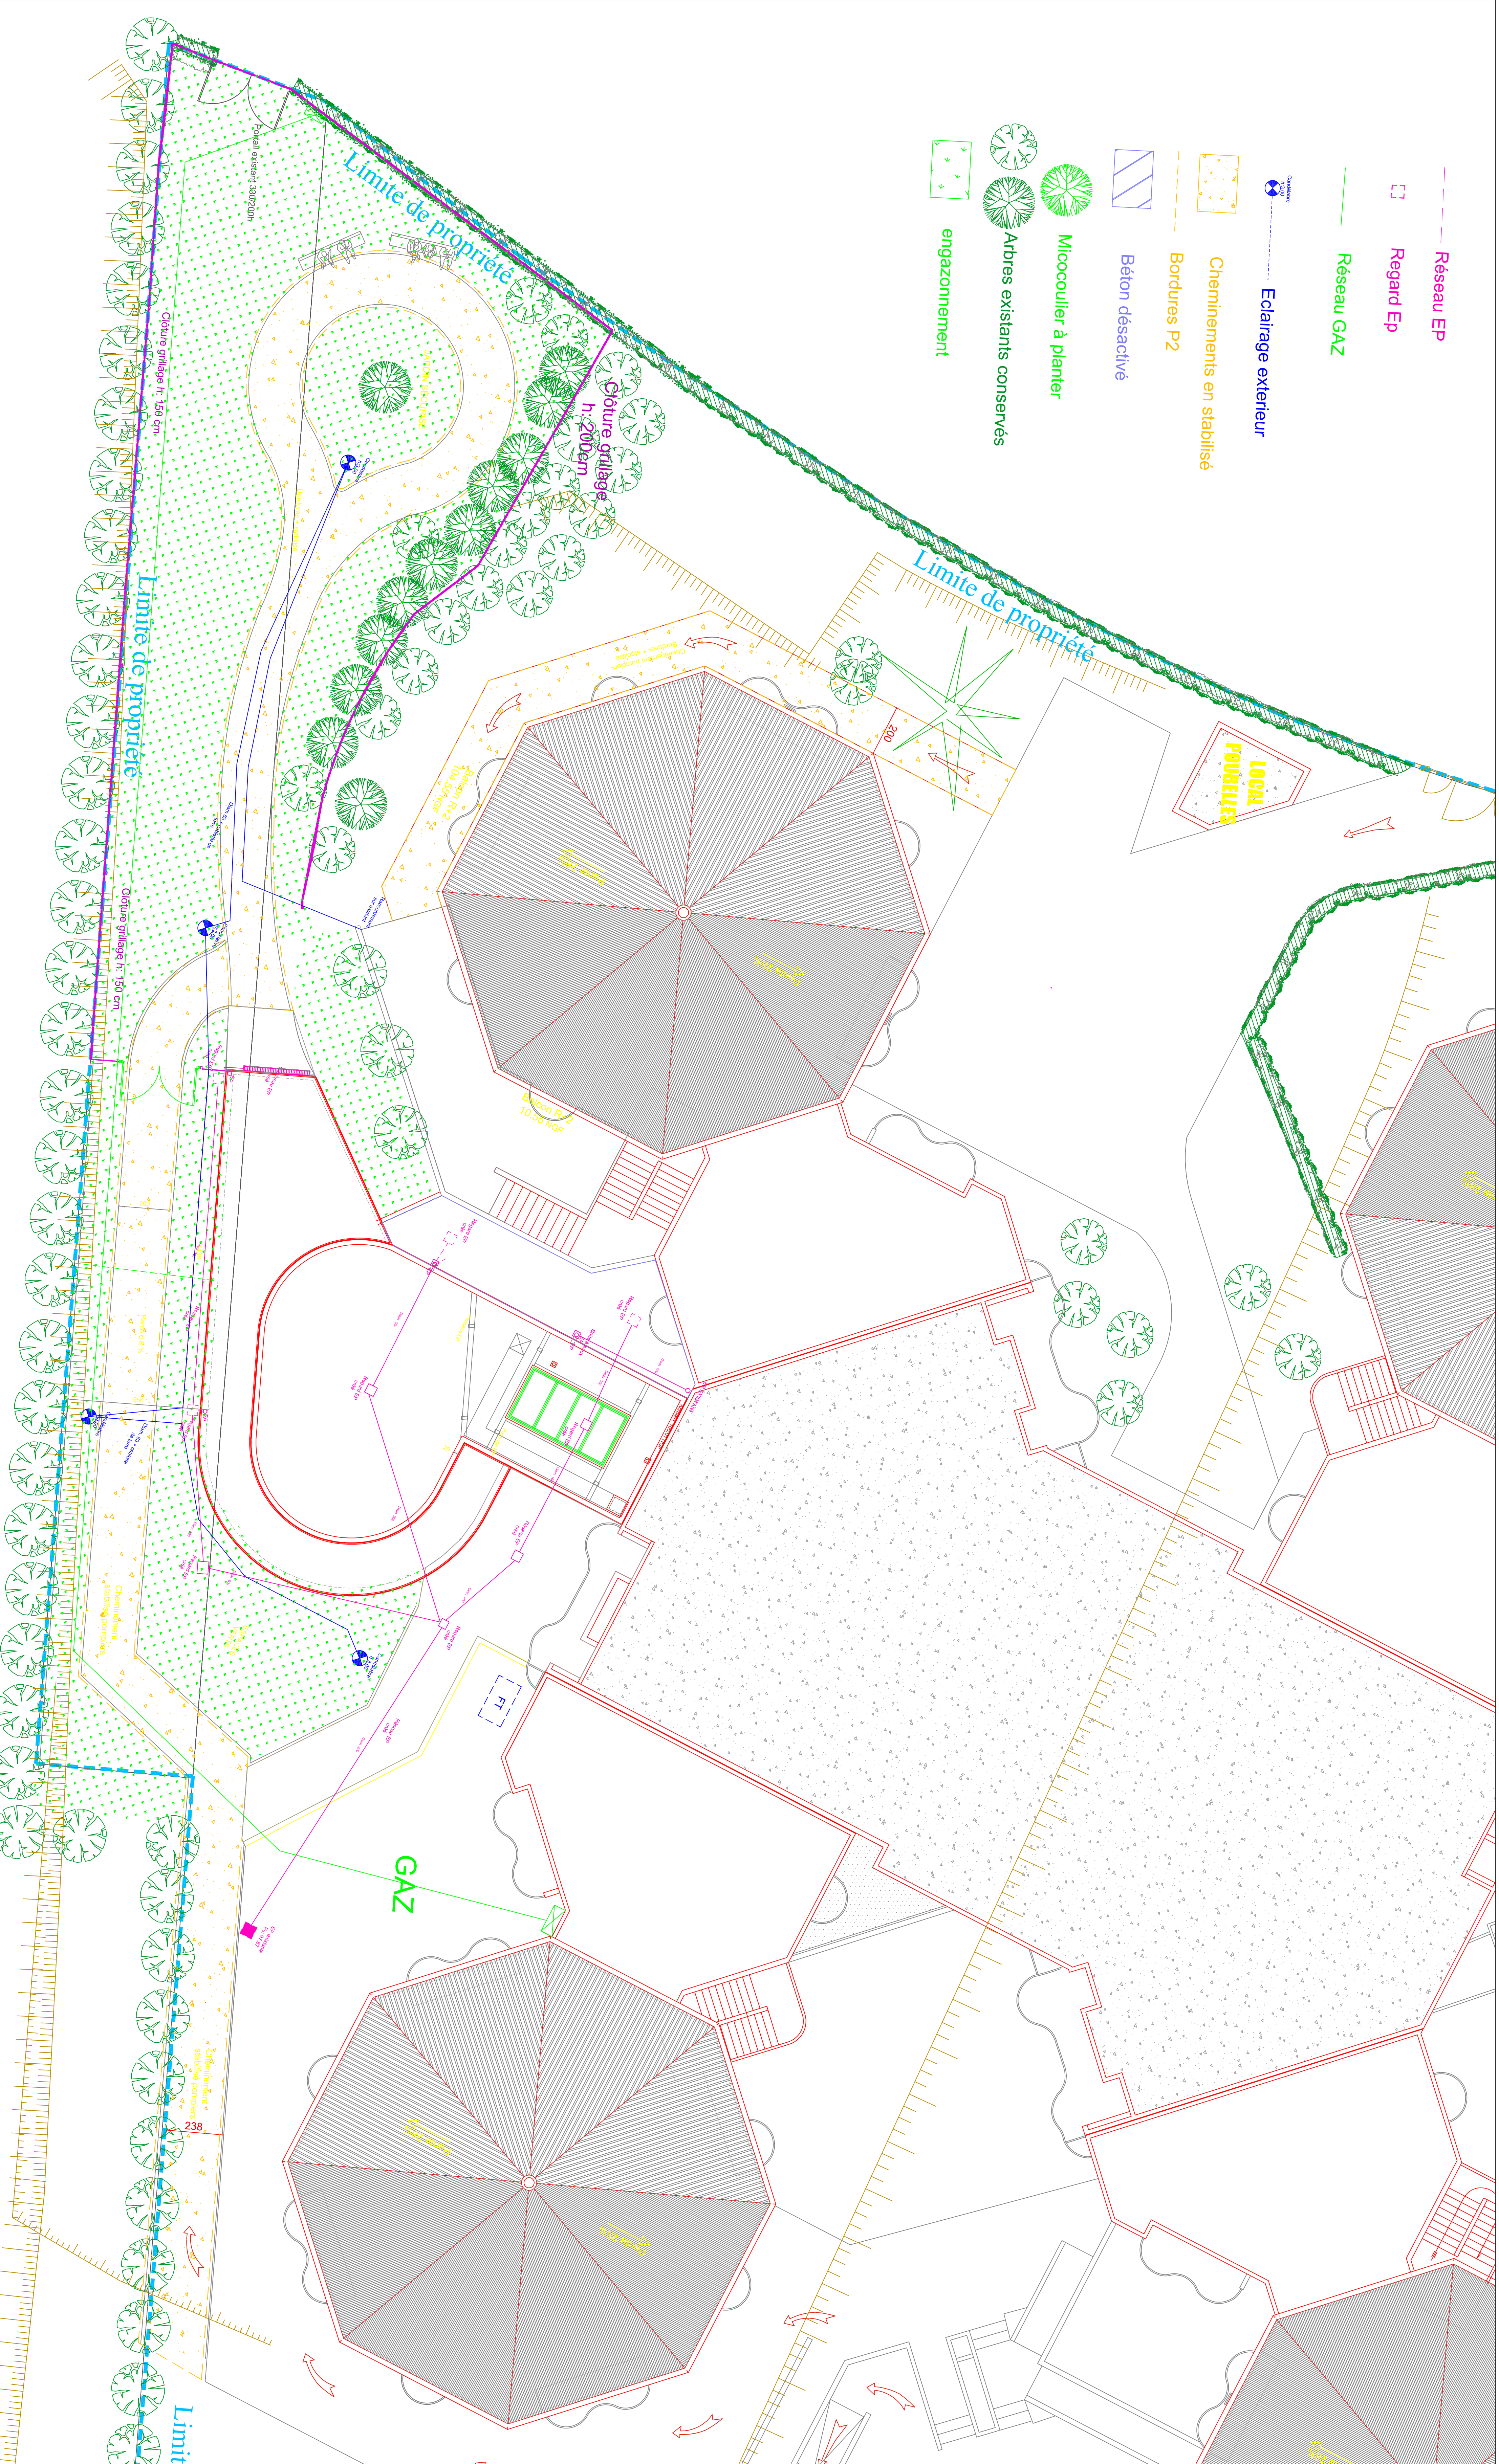

D.O.E

VRD & RÉSEAUX

CHANTIER :EPHAD
LA MÉRIDienne
BÉZIERS

ECHELLE : 1/150
Date : 18-11-2011

Maitre d'ouvrage :
MBV
Maitre d'oeuvre :
Cabinet GENET