


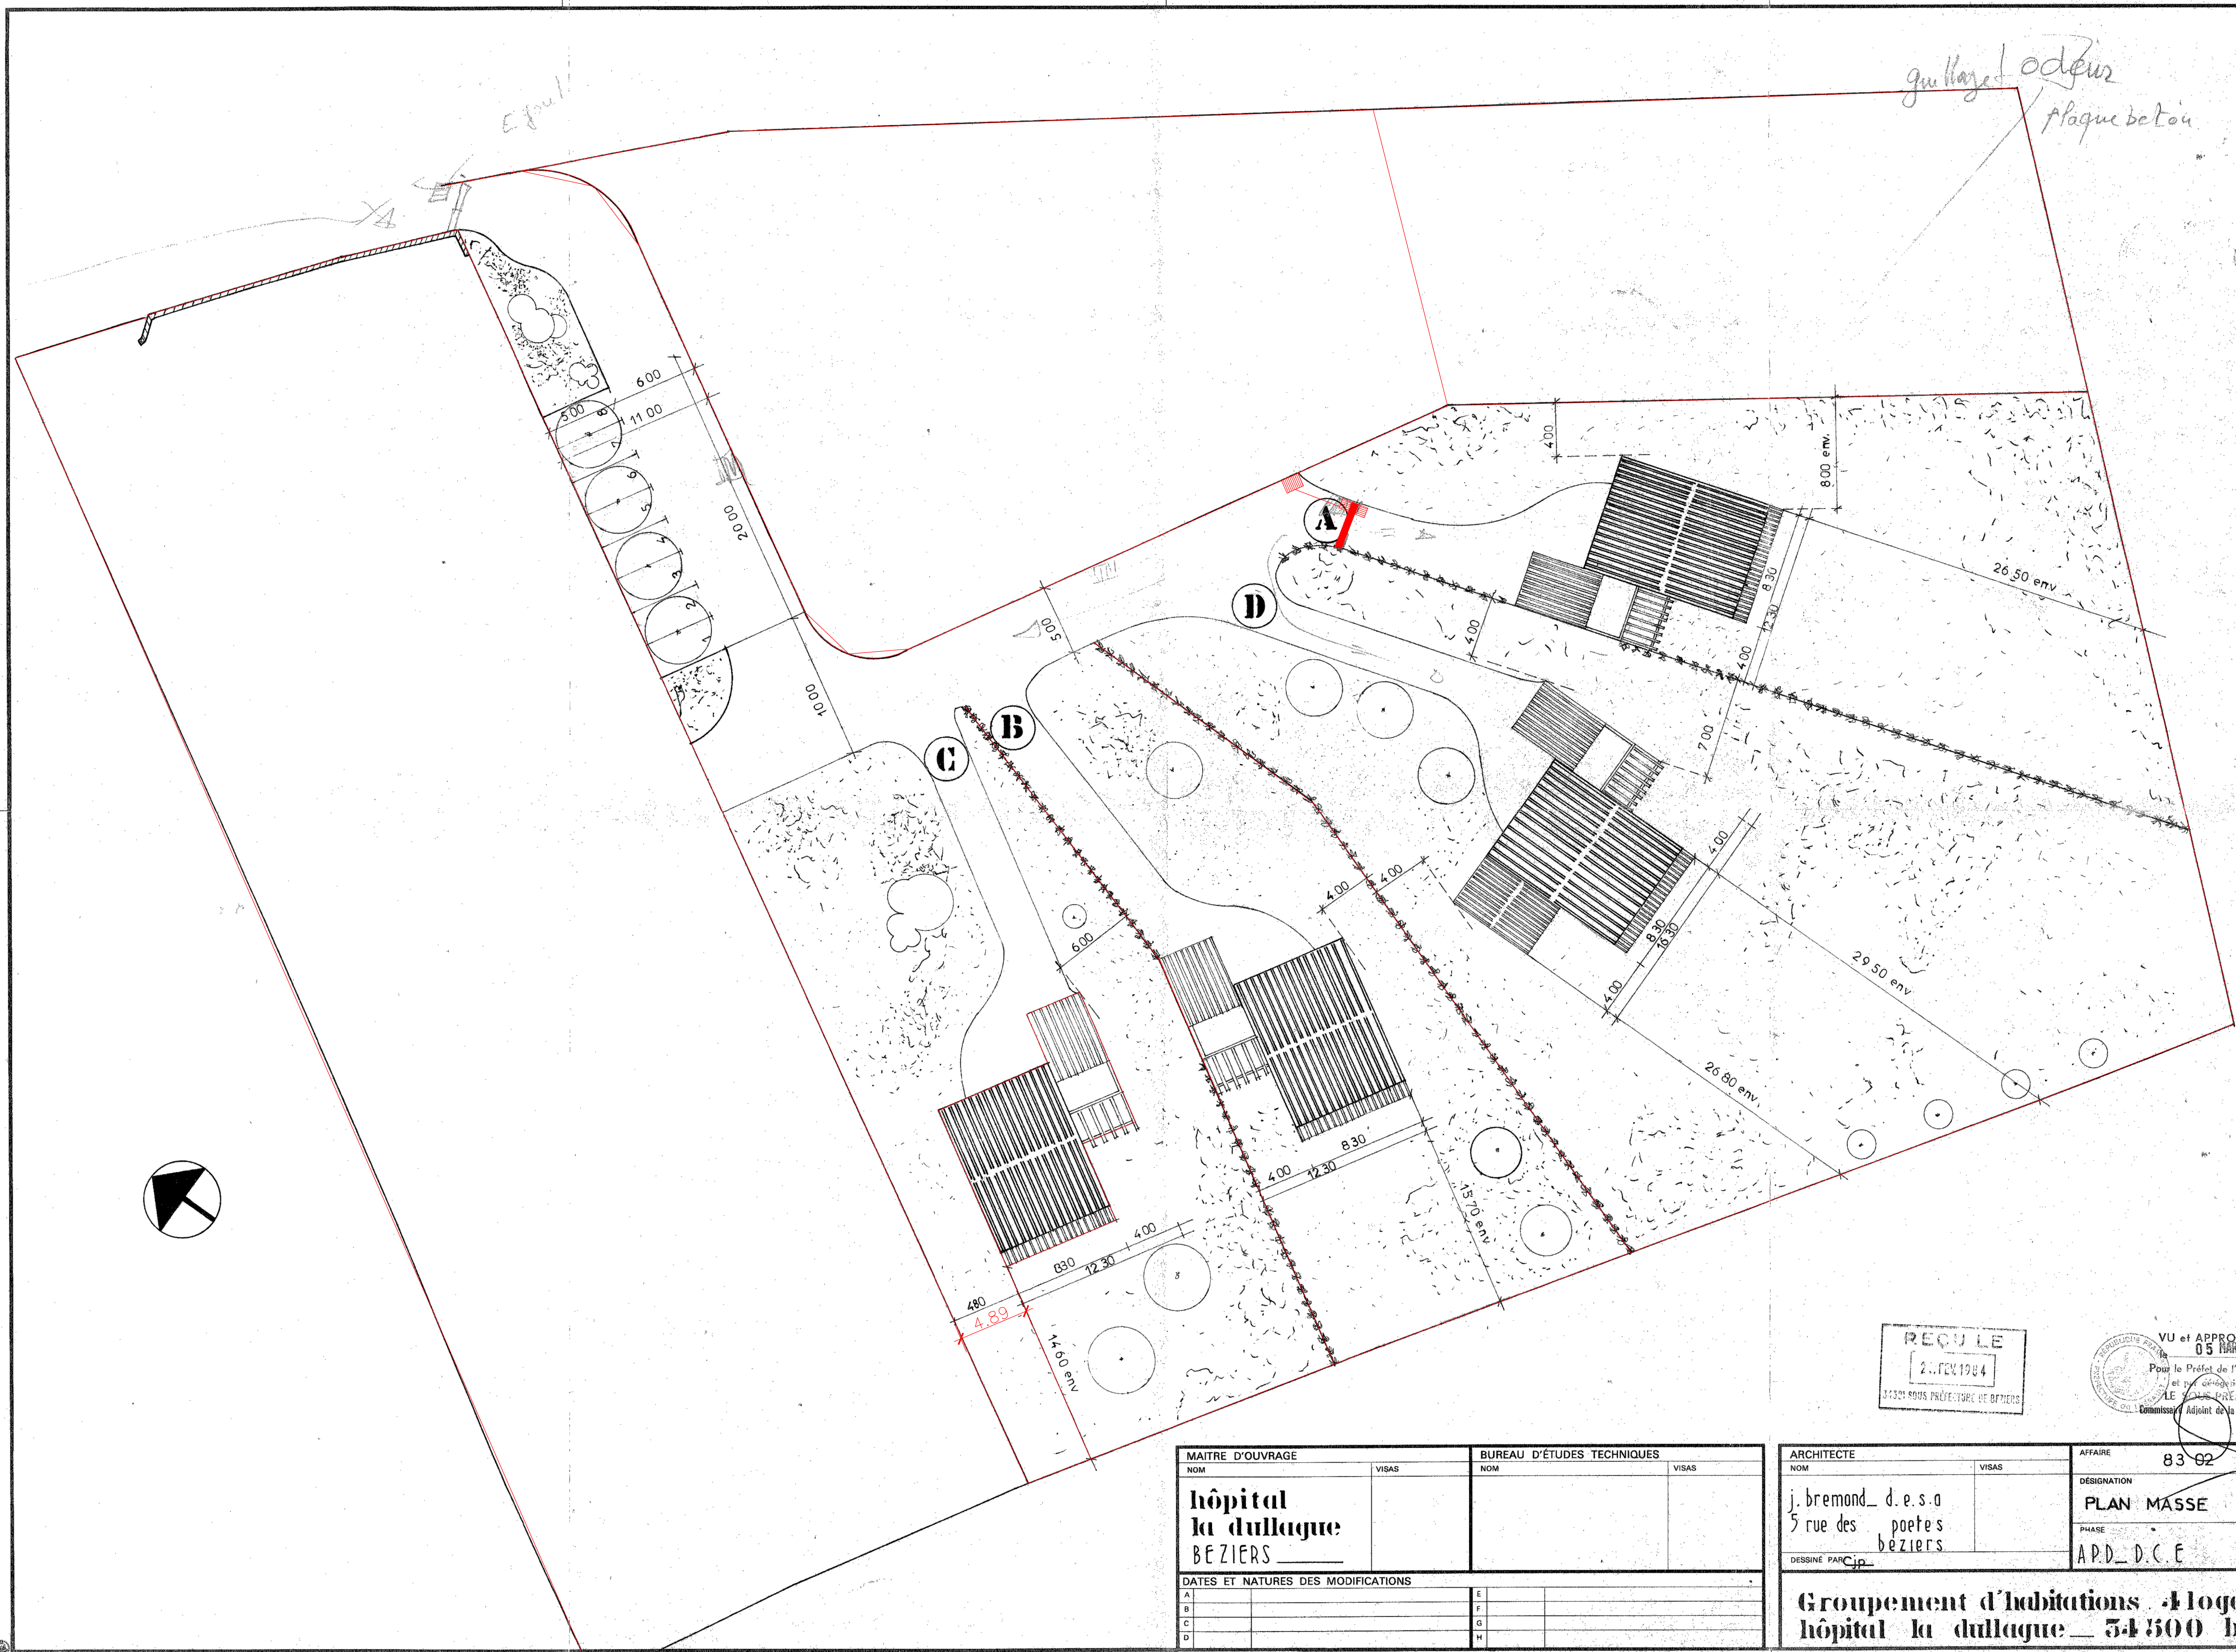

REÇU  
21.12.1984  
Sous-Préfecture de Béziers

VU et APPROUVÉ  
05 MARS 1984  
Pour le Préfet de l'Hérault  
et en déléguant  
LE PRÉSIDENT  
Commissaire Adjoint de la République

| MAÎTRE D'OUVRAGE                               |       | BUREAU D'ÉTUDES TECHNIQUES |       |
|------------------------------------------------|-------|----------------------------|-------|
| NOM                                            | VISAS | NOM                        | VISAS |
| <div>hôpital<br/>la dullaque<br/>BEZIERS</div> |       |                            |       |
| DATES ET NATURES DES MODIFICATIONS             |       |                            |       |
| A                                              |       | E                          |       |
| B                                              |       | F                          |       |
| C                                              |       | G                          |       |
| D                                              |       | H                          |       |

| ARCHITECTE                                                                |       | AFFAIRE                   |                   |
|---------------------------------------------------------------------------|-------|---------------------------|-------------------|
| NOM                                                                       | VISAS | 83 02                     | DATE 21.12.83     |
| j. bremond d.e.s.a<br>5 rue des poètes<br>BÉZIERS                         |       | DÉSIGNATION<br>PLAN MASSE | PLAN NUMÉRO<br>05 |
| DESSINÉ PAR Cjp                                                           |       | PHASE<br>A.P.D.-D.C.E     | ECHÉL<br>1/200    |
| Groupement d'habitations 4 logements<br>hôpital la dullaque 54500 Béziers |       |                           |                   |