



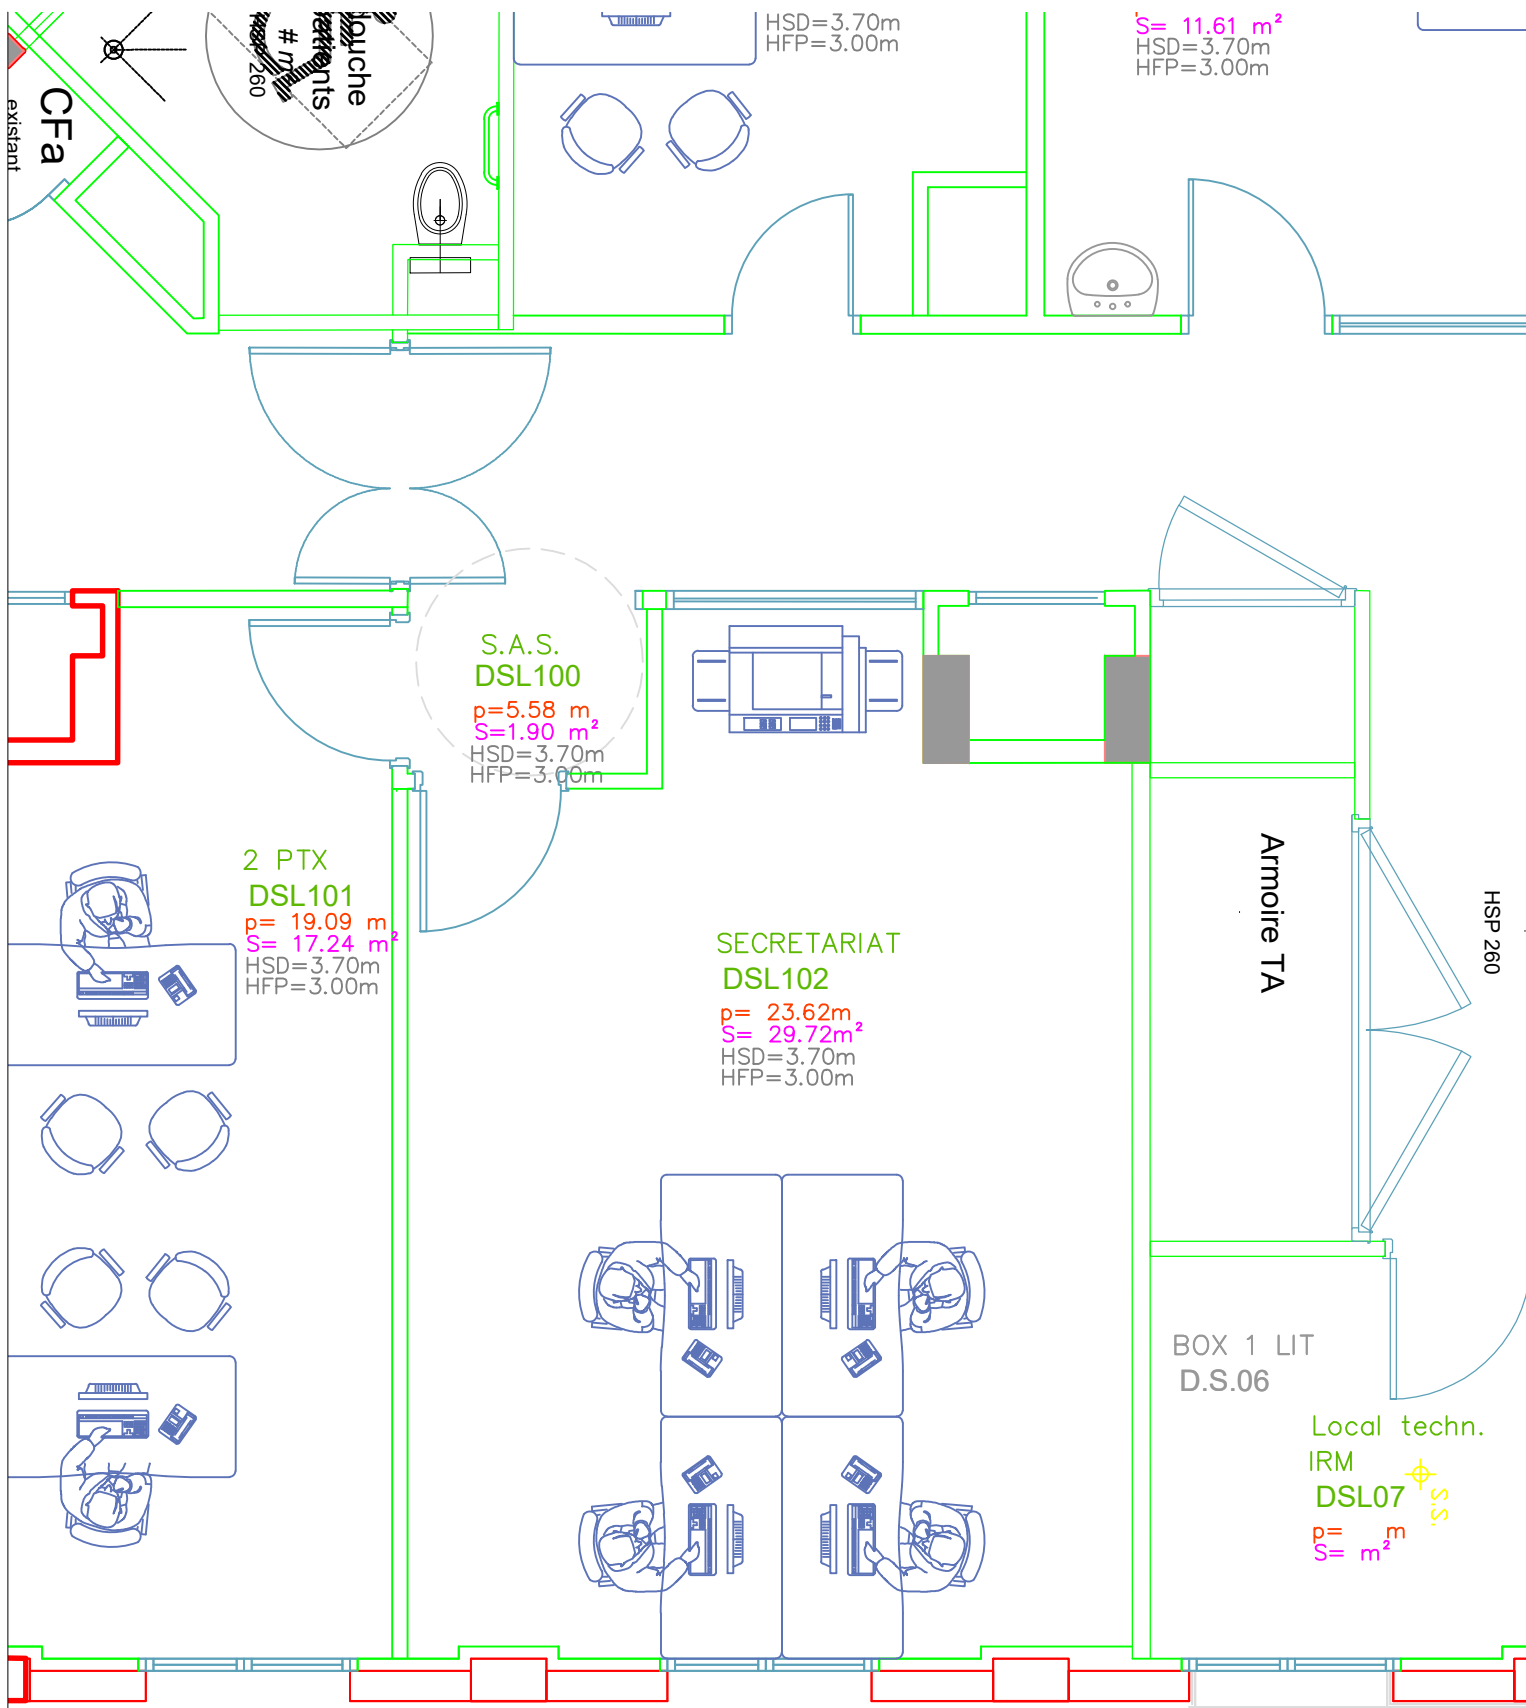

ETAT DES LIEUX

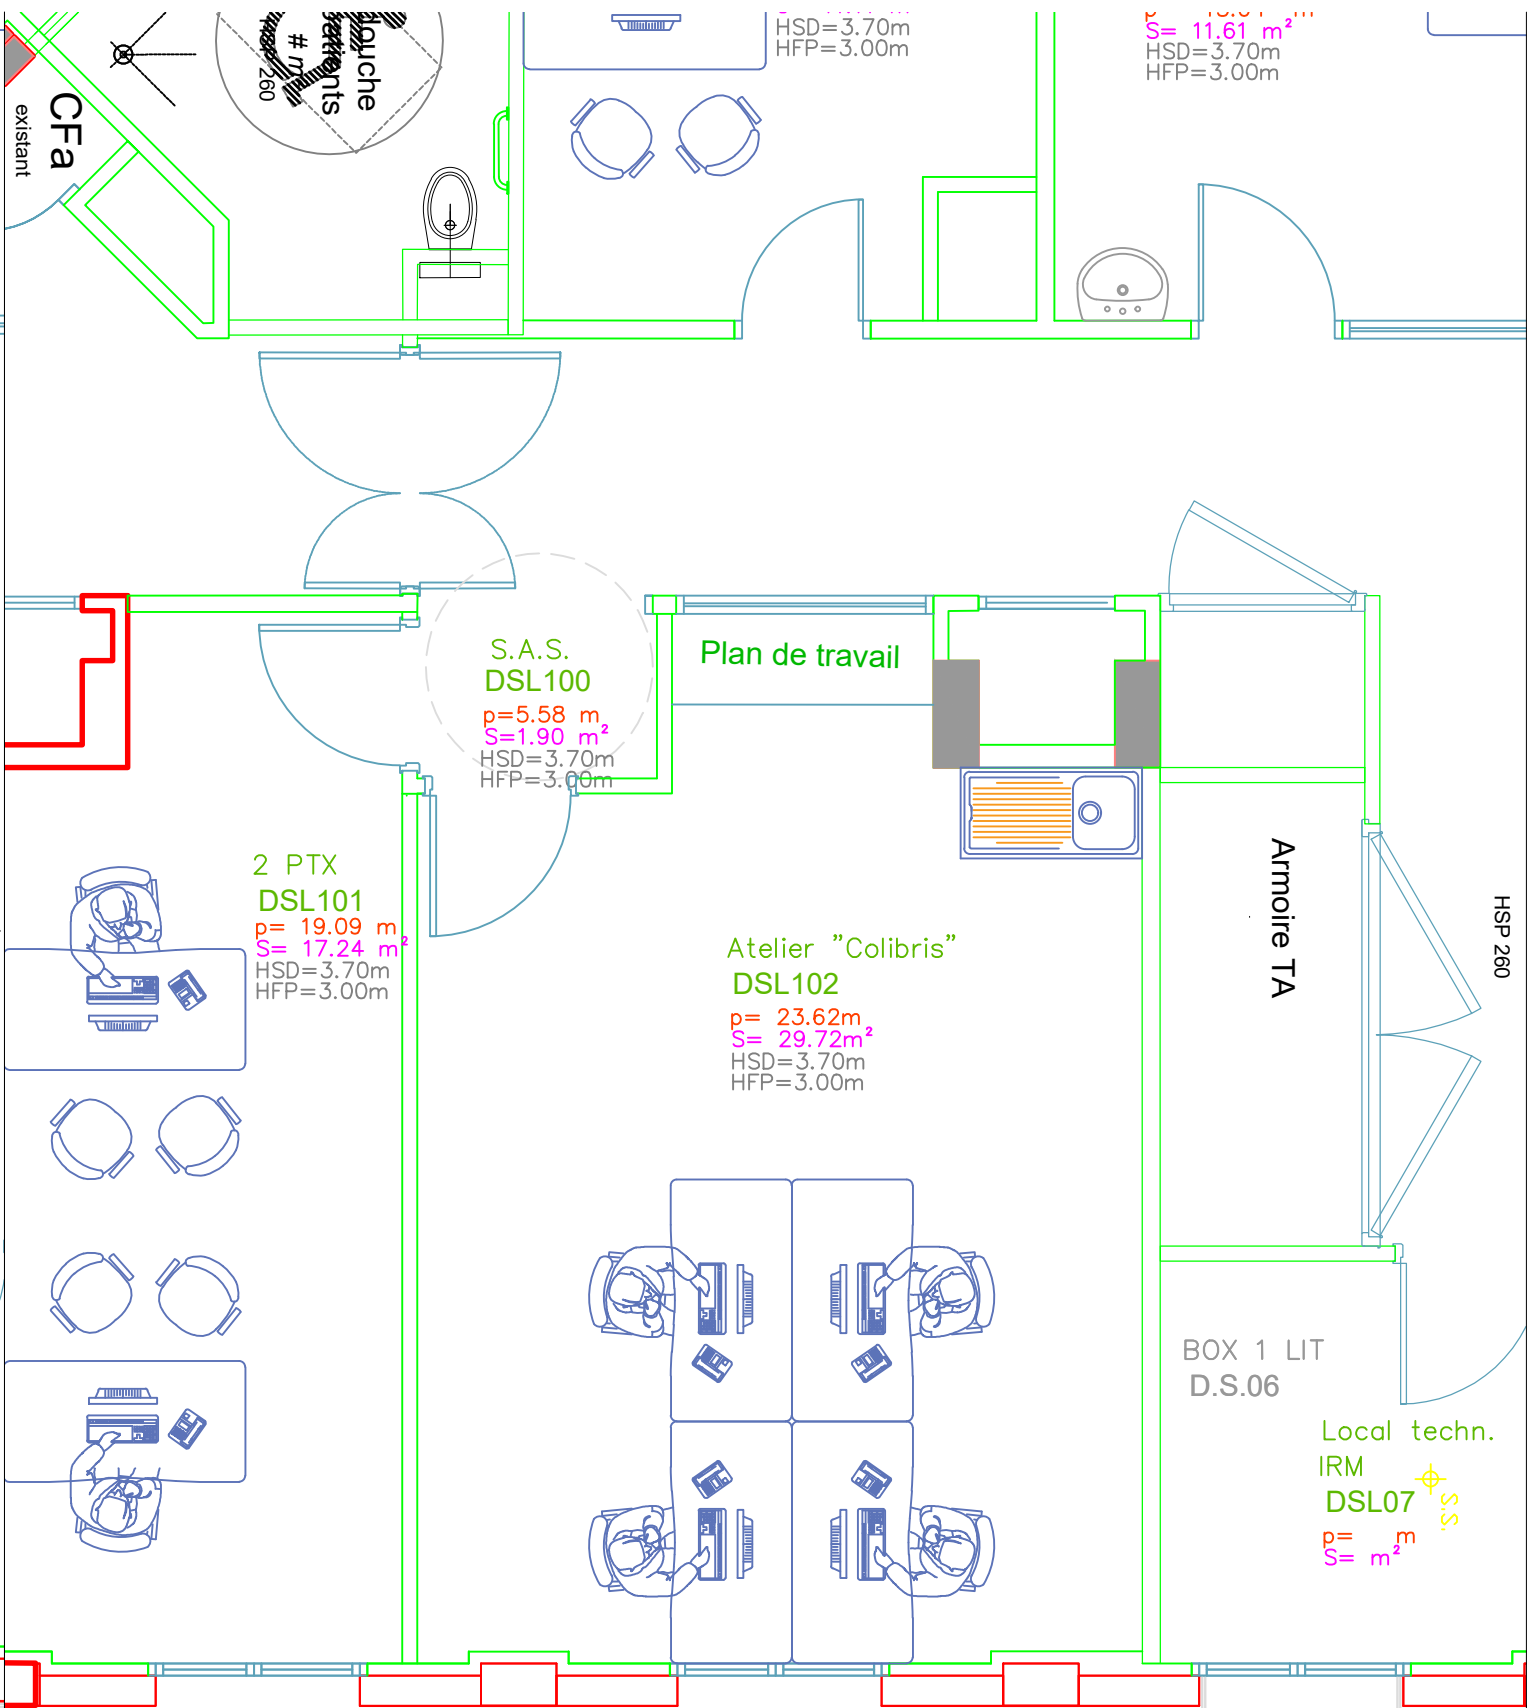

PROJET